


STATIA ACADEMIA MILITARA

STATIE CU PERON CENTRAL


NSS = -18.45m (68.50);
cota ± 0.00 = 86.95;
Sconstr. = 7240mp
Sdesf. = 14050mp
Vconstr. = 113.180mc




SECTIUNE TRANSVERSALA SECTIUNE LONGITUDINALA

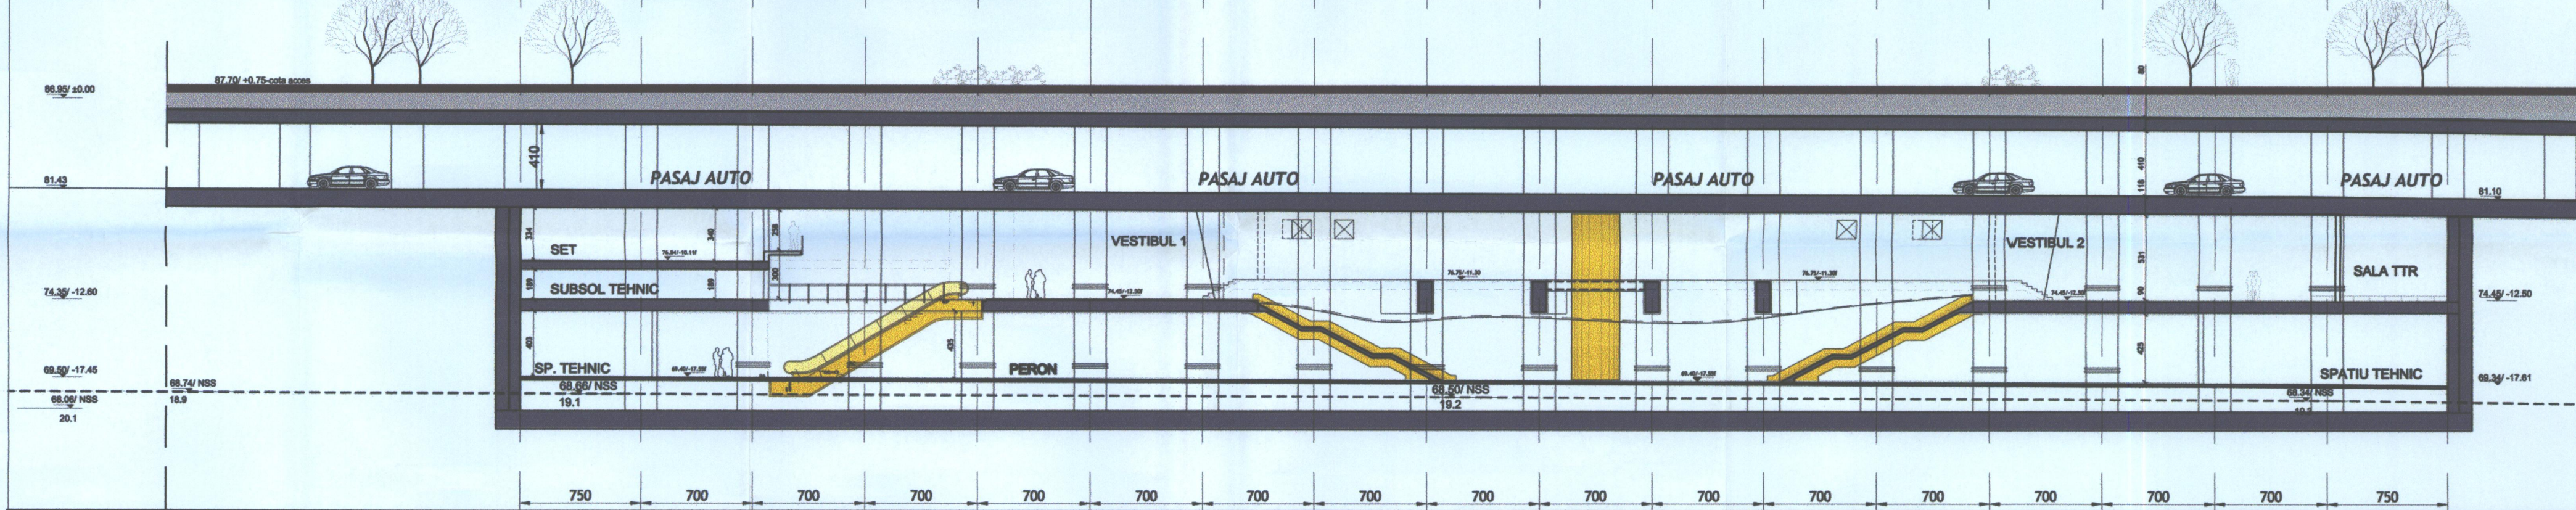

PLAN VESTIBUL

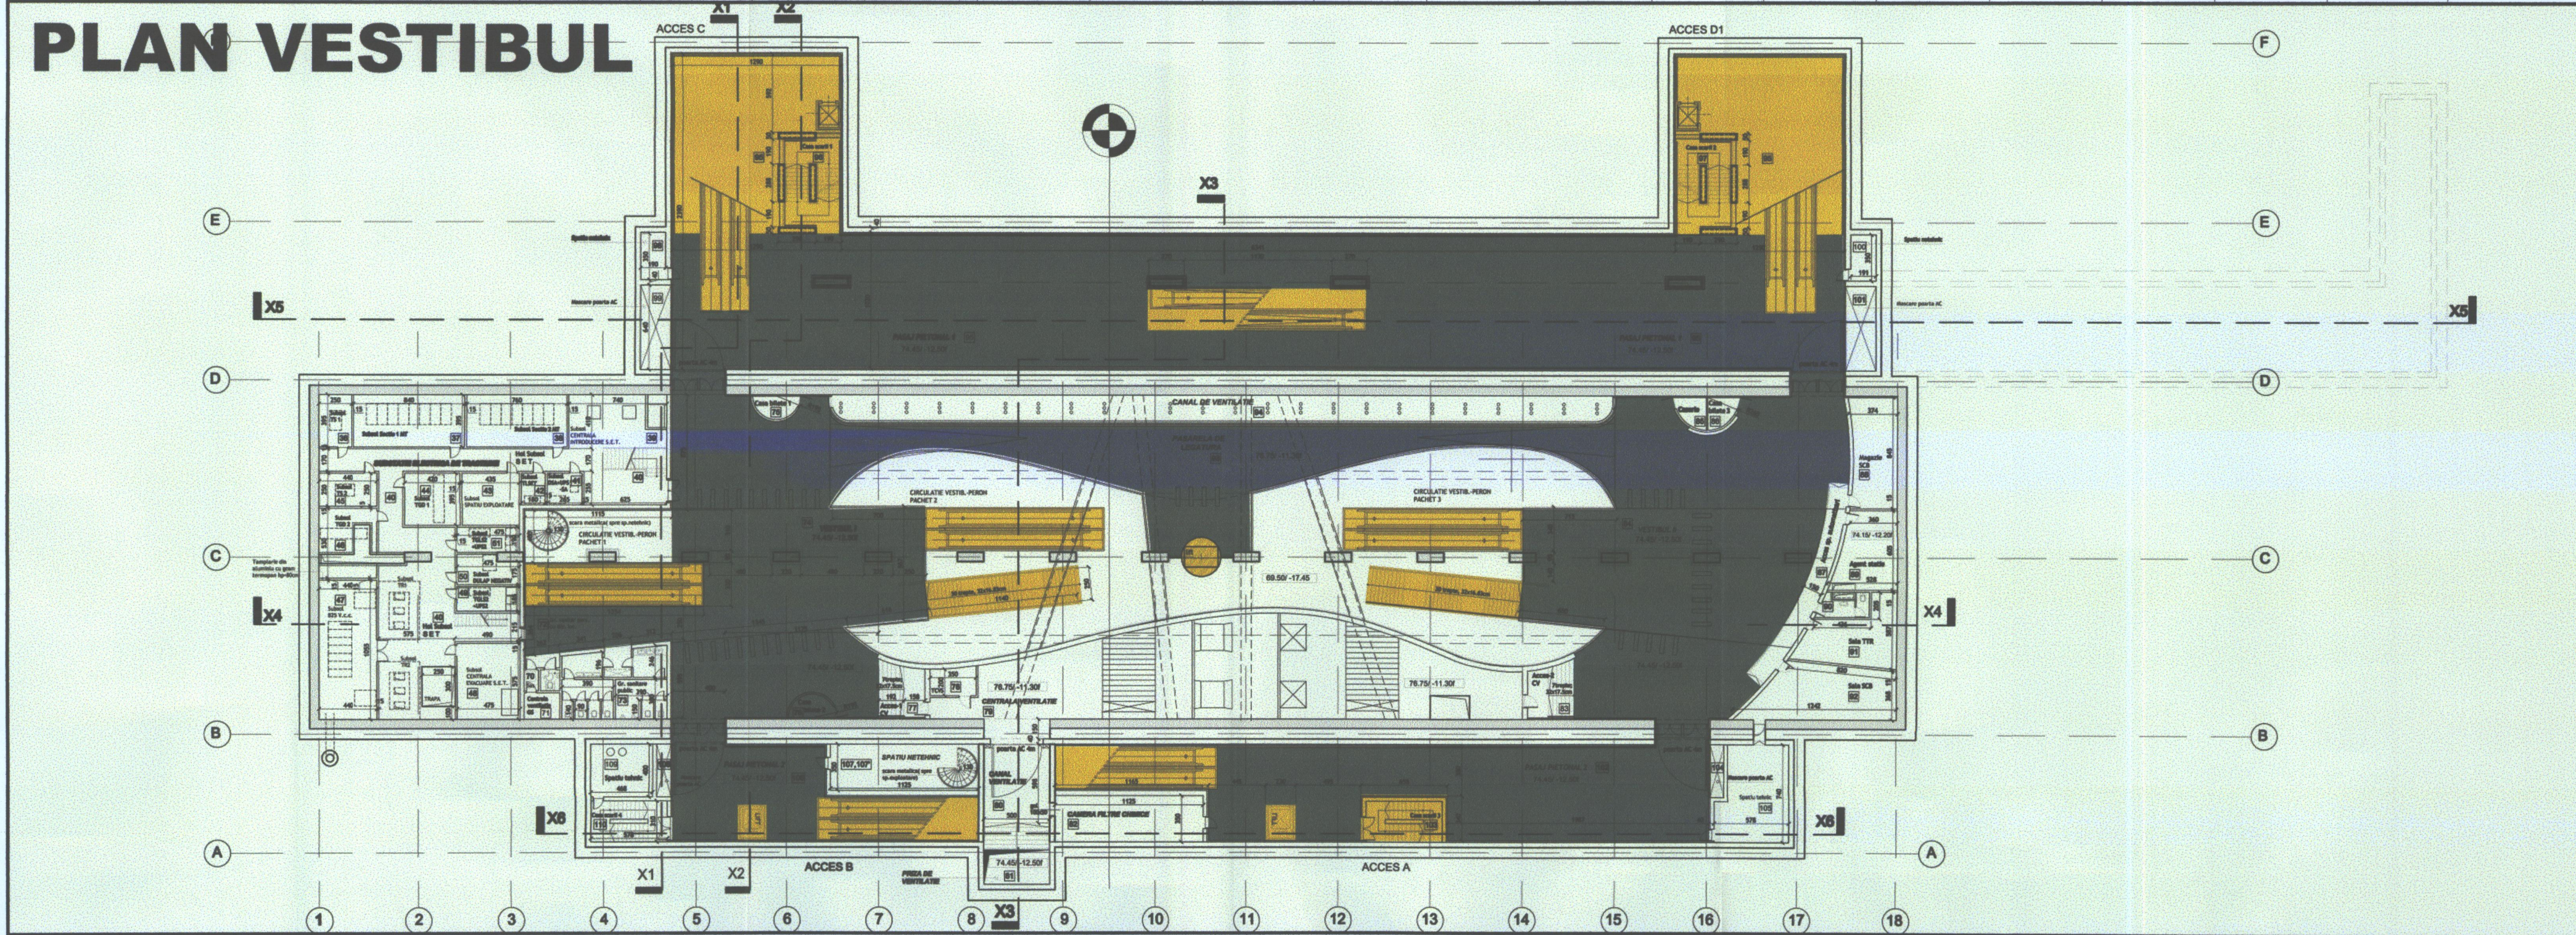

PLAN DE SITUATIE

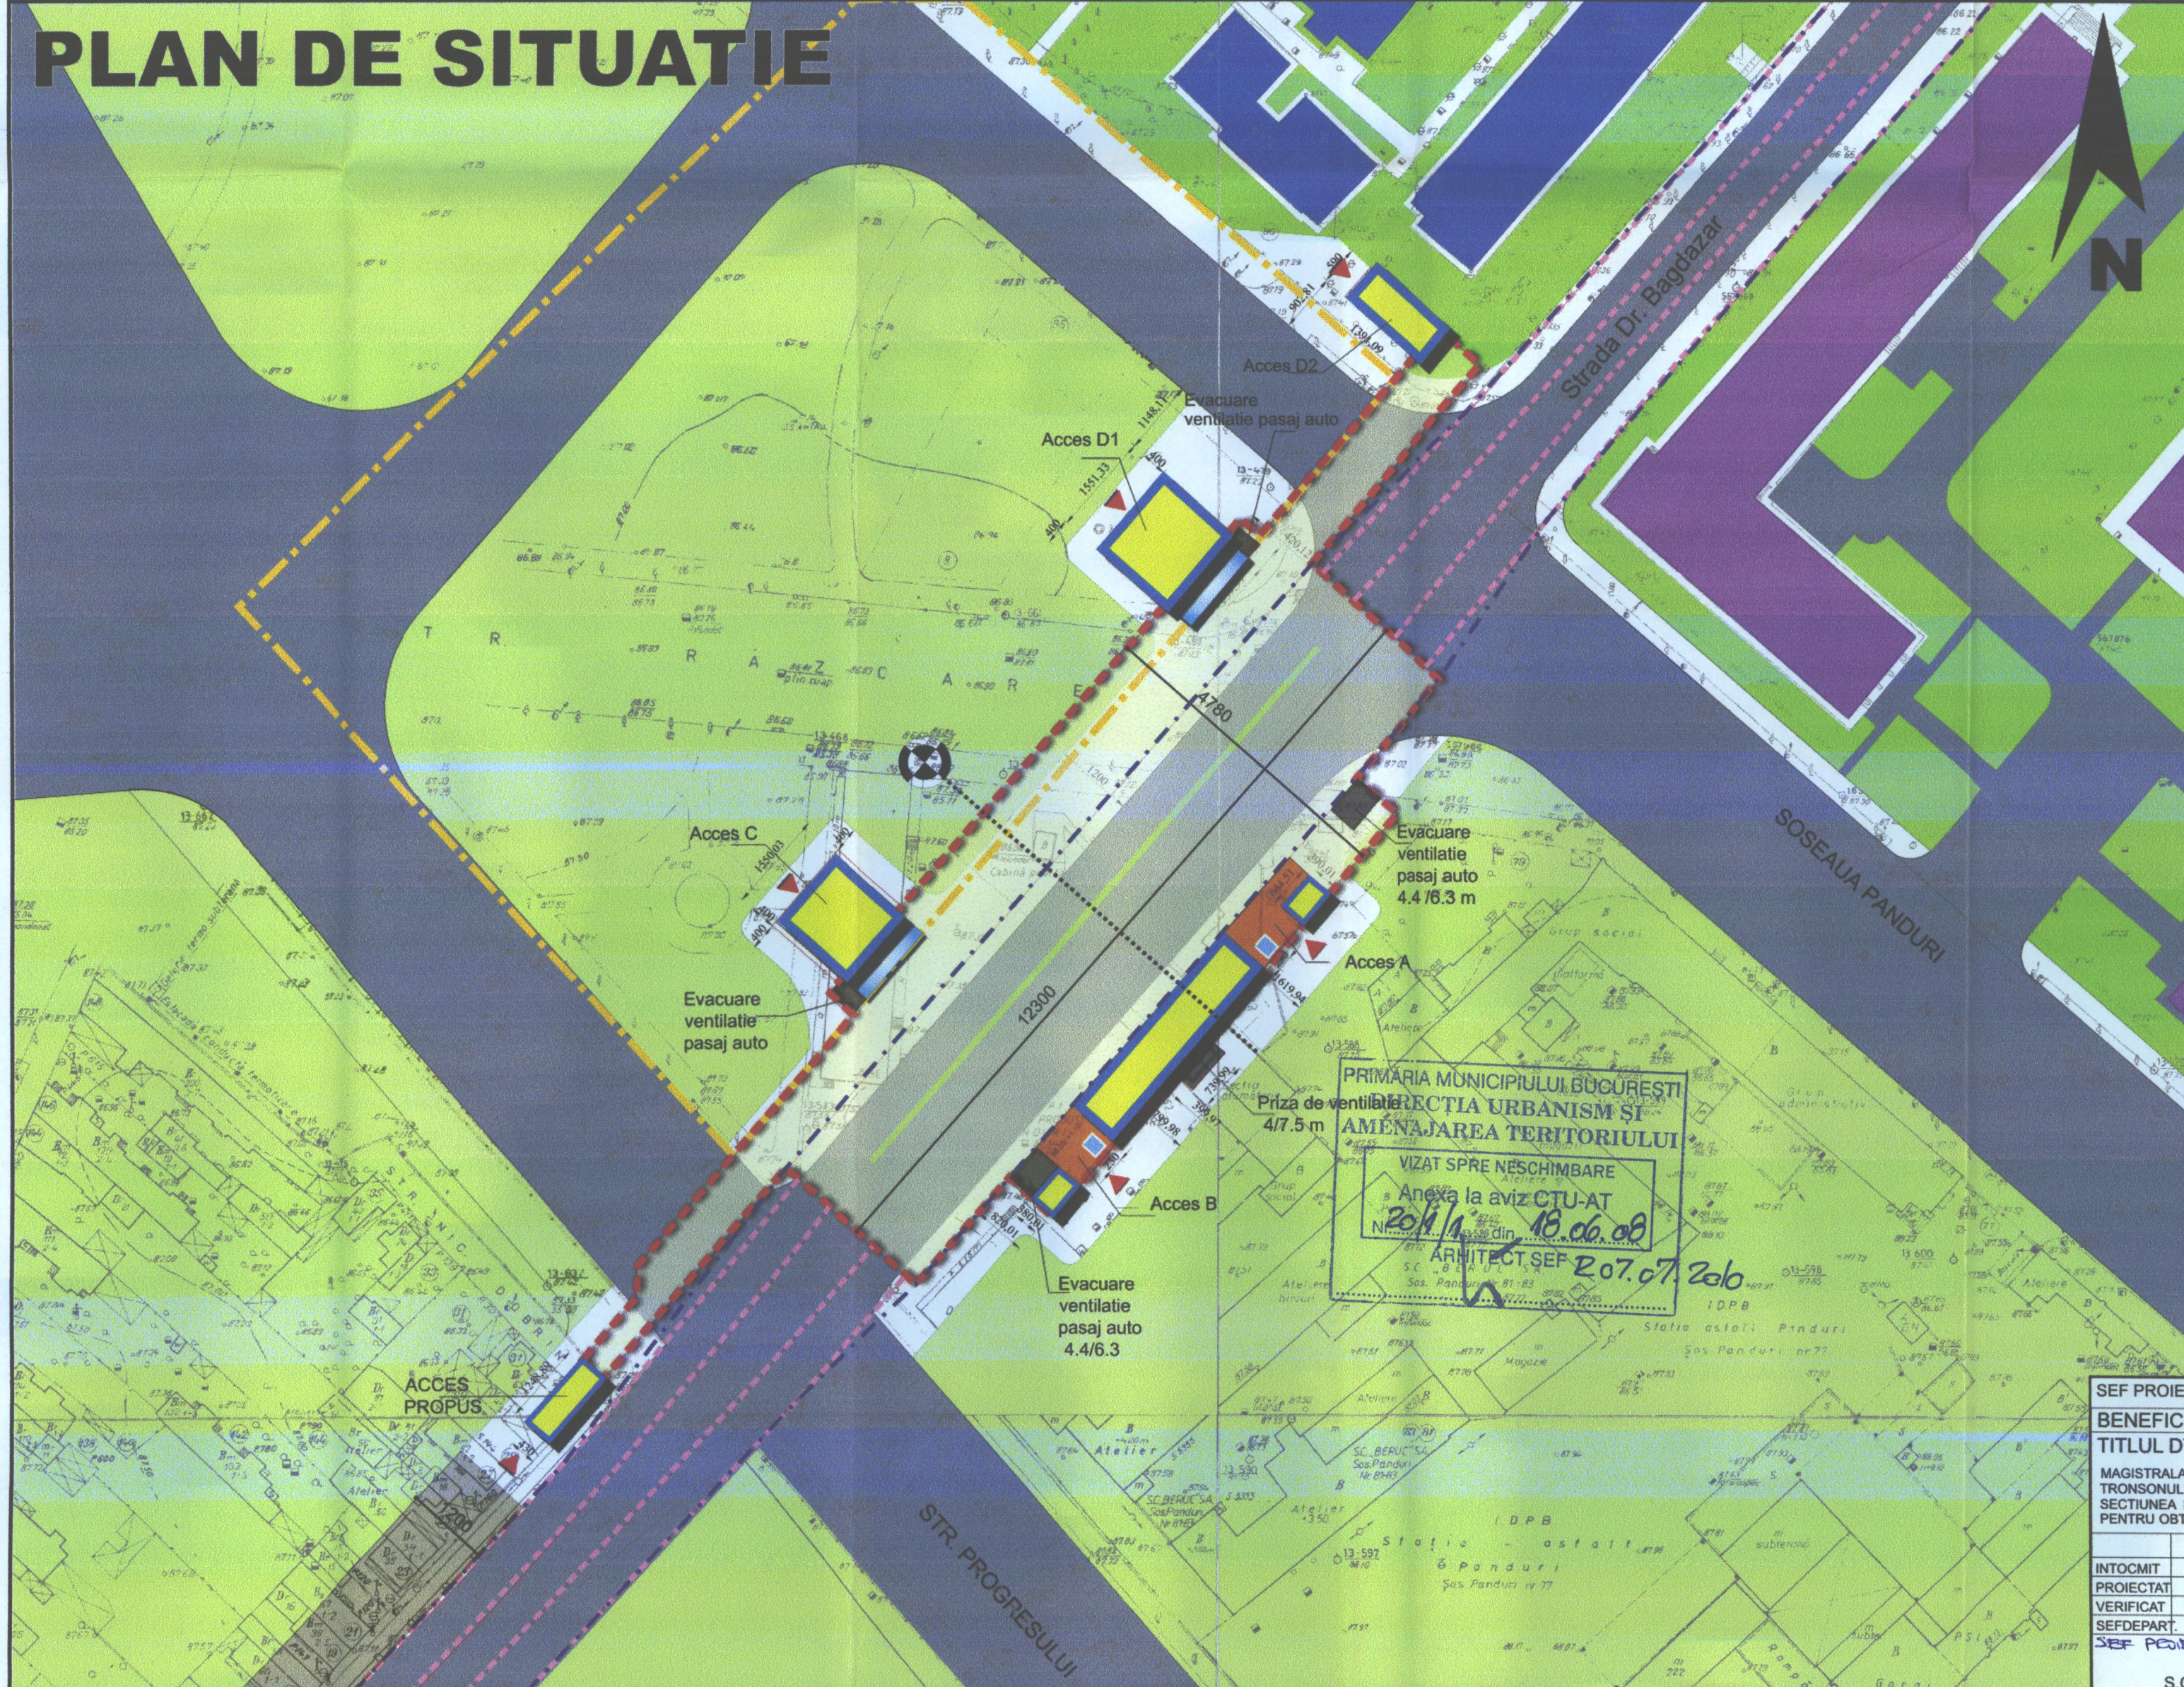

■ CIRCULATIE PE ORIZZONTALA
■ CIRCULATIE PE VERTICALA

■ INVATAMANT
■ DESTINATIE SPECIALA
■ SPAII VERZI
■ TEREN AMENAJAT CONFORM PUZ
■ "NOD INTERMODAL RAZOARE - CALEA 13 SEPTEMBRIE" - APROBAT SI PUZ "LINIA 5 METROU - DRUMUL TABEREI - UNIVERSITATE" - APROBAT PASAJ AUTO PROPUIS IN PUZ
■ "NOD INTERMODAL RAZOARE - CALEA 13 SEPTEMBRIE" - APROBAT
■ PARCAJE PUBLICE SUBTERANE PROPUSE CONFORM PUZ
■ "LINIA 5 METROU - DRUMUL TABEREI - UNIVERSITATE" - APROBAT
■ PIETONAL PROPUIS CONFORM PUZ
■ "LINIA 5 METROU - DRUMUL TABEREI - UNIVERSITATE" - APROBAT

■ CIRCULATII PIETONALE
■ CIRCULATII CAROSABILE
■ LIMITA STATIE DE METROU (CONSTRUCTIE SUBTERANA)
■ TUNEL (CONSTRUCTIE SUBTERANA)
■ ACOPERI ACCESE (CONSTRUCTIE SUPRATERANA)
■ LUMINATOR
■ PLATFORMA ACCES METROU

SEF PROIECT ARHITECTURA: arh. ADRIAN NICOLAESCU		BENEFICIAR: S.C. METROREX S.A.	
TITLUL DTP:		NR.DTP: 5.01.FIT.001.DTAU	
MAGISTRALA 5. DRUMUL TABEREI - PANTELIMON		FAZA D.T.	
TRONSONUL 1. DRUMUL TABEREI - UNIVERSITATE		VOLUM: ARHITECTURA	
SECTIUNEA RAUL DOMANIEI-HASEDU DOCUMENTATIE TEHNICA		DEPARTAMENT ARHITECTURA	
PENTRU OBTINEREA AVIZULUI DE URBANISM CTU/DAUAT - PMB		NR.PLAN: 5.01.FIT.001.DTAU/19-2007	
NUME SI PRENUME	SEMNTURA	SCARA	TITLUL PLANULUI
INTOCMIT: urb.L. IONICI			Constantin N.
PROIECTAT: urb.L. IONICI			STATIA ACADEMIA MILITARA
VERIFICAT: arh.A. NICOLAESCU		DATA: 01.2009	ABCEDEFG
SEF DEPART: arh.GHE. BEZILIA			
SEF PROIECT PUZ			

S.C. METROREX S.A. - DIRECTIA PROIECTARE - CERCETARE