


STATIA BRANCUSI

STATIE CU PERON CENTRAL

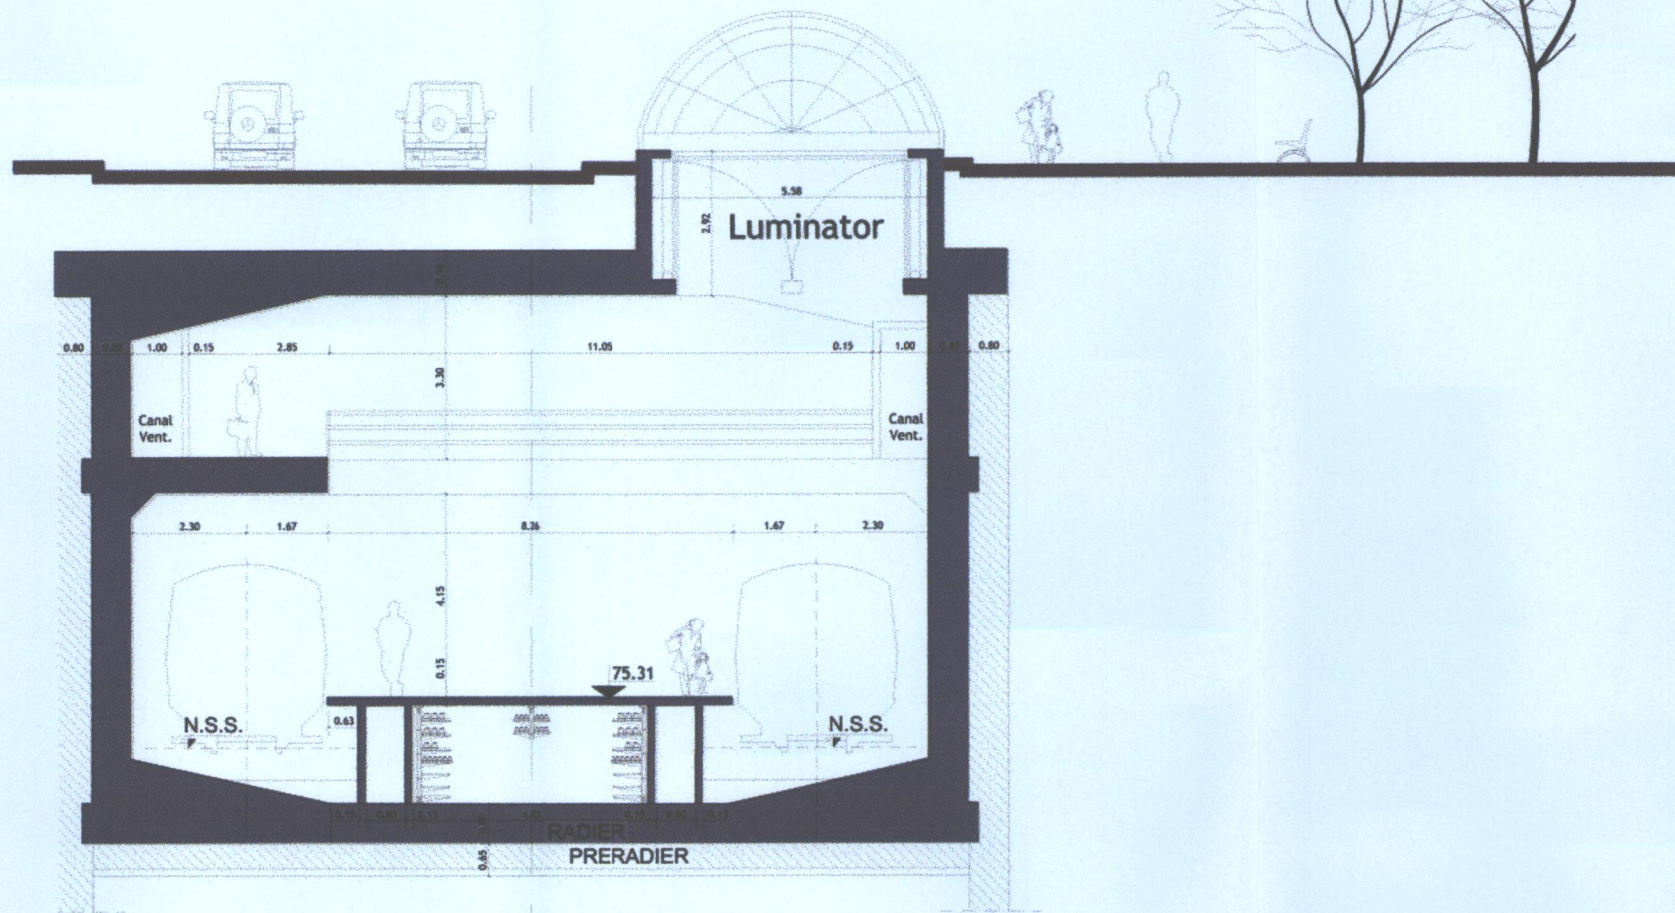


Conformare de ansamblu

NSS $\approx 11.67m$ (74.13)
 cota $\pm 0.00 = 85.80$
 S. constr. = 5.205.24 mp;
 S. desf. = 9461.16 mp;
 V. constr. = 51 017.23mc




SECTIUNE TRANSVERSALA

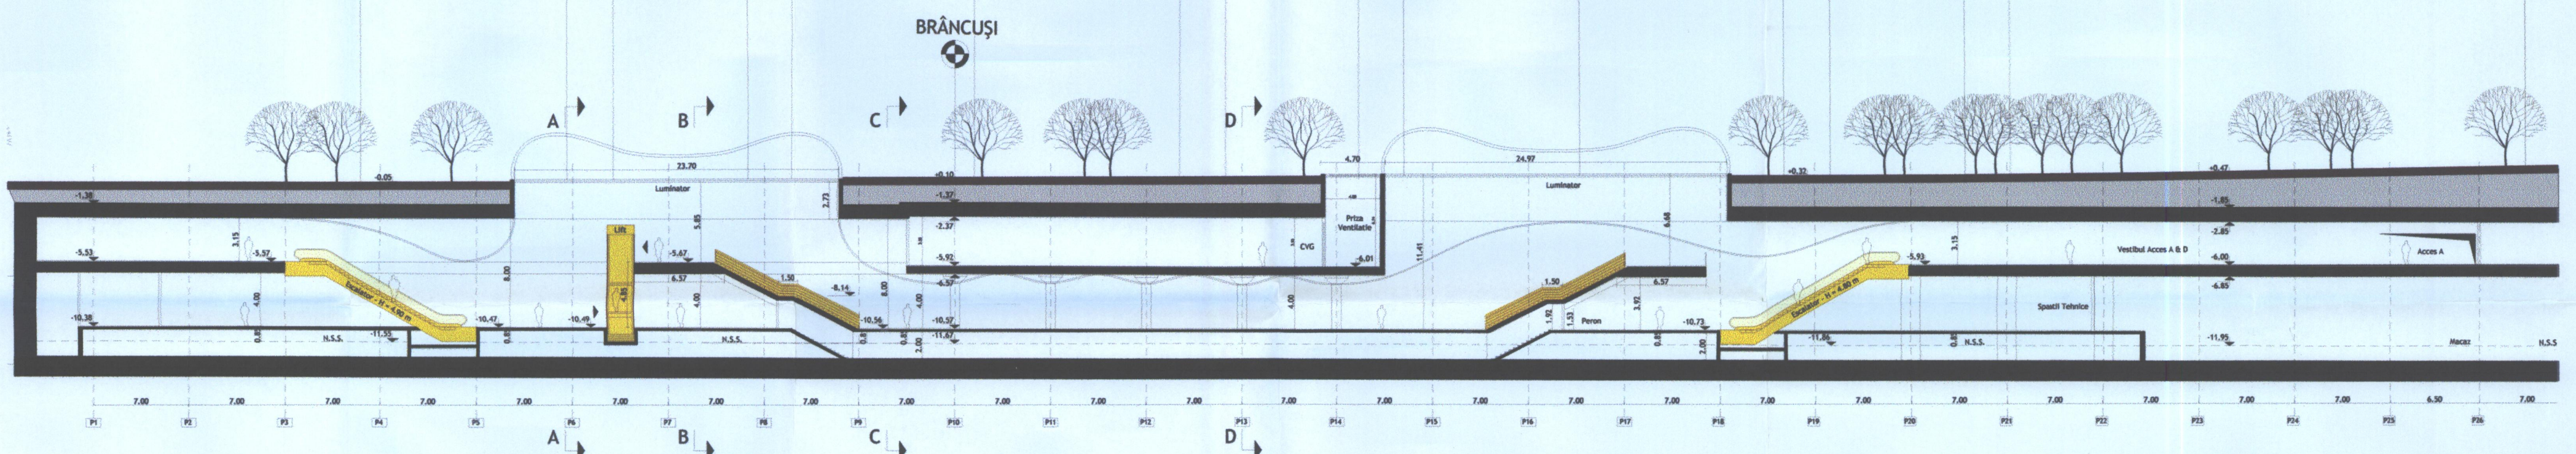

SECTIUNE LONGITUDINALA

PLAN VESTIBUL

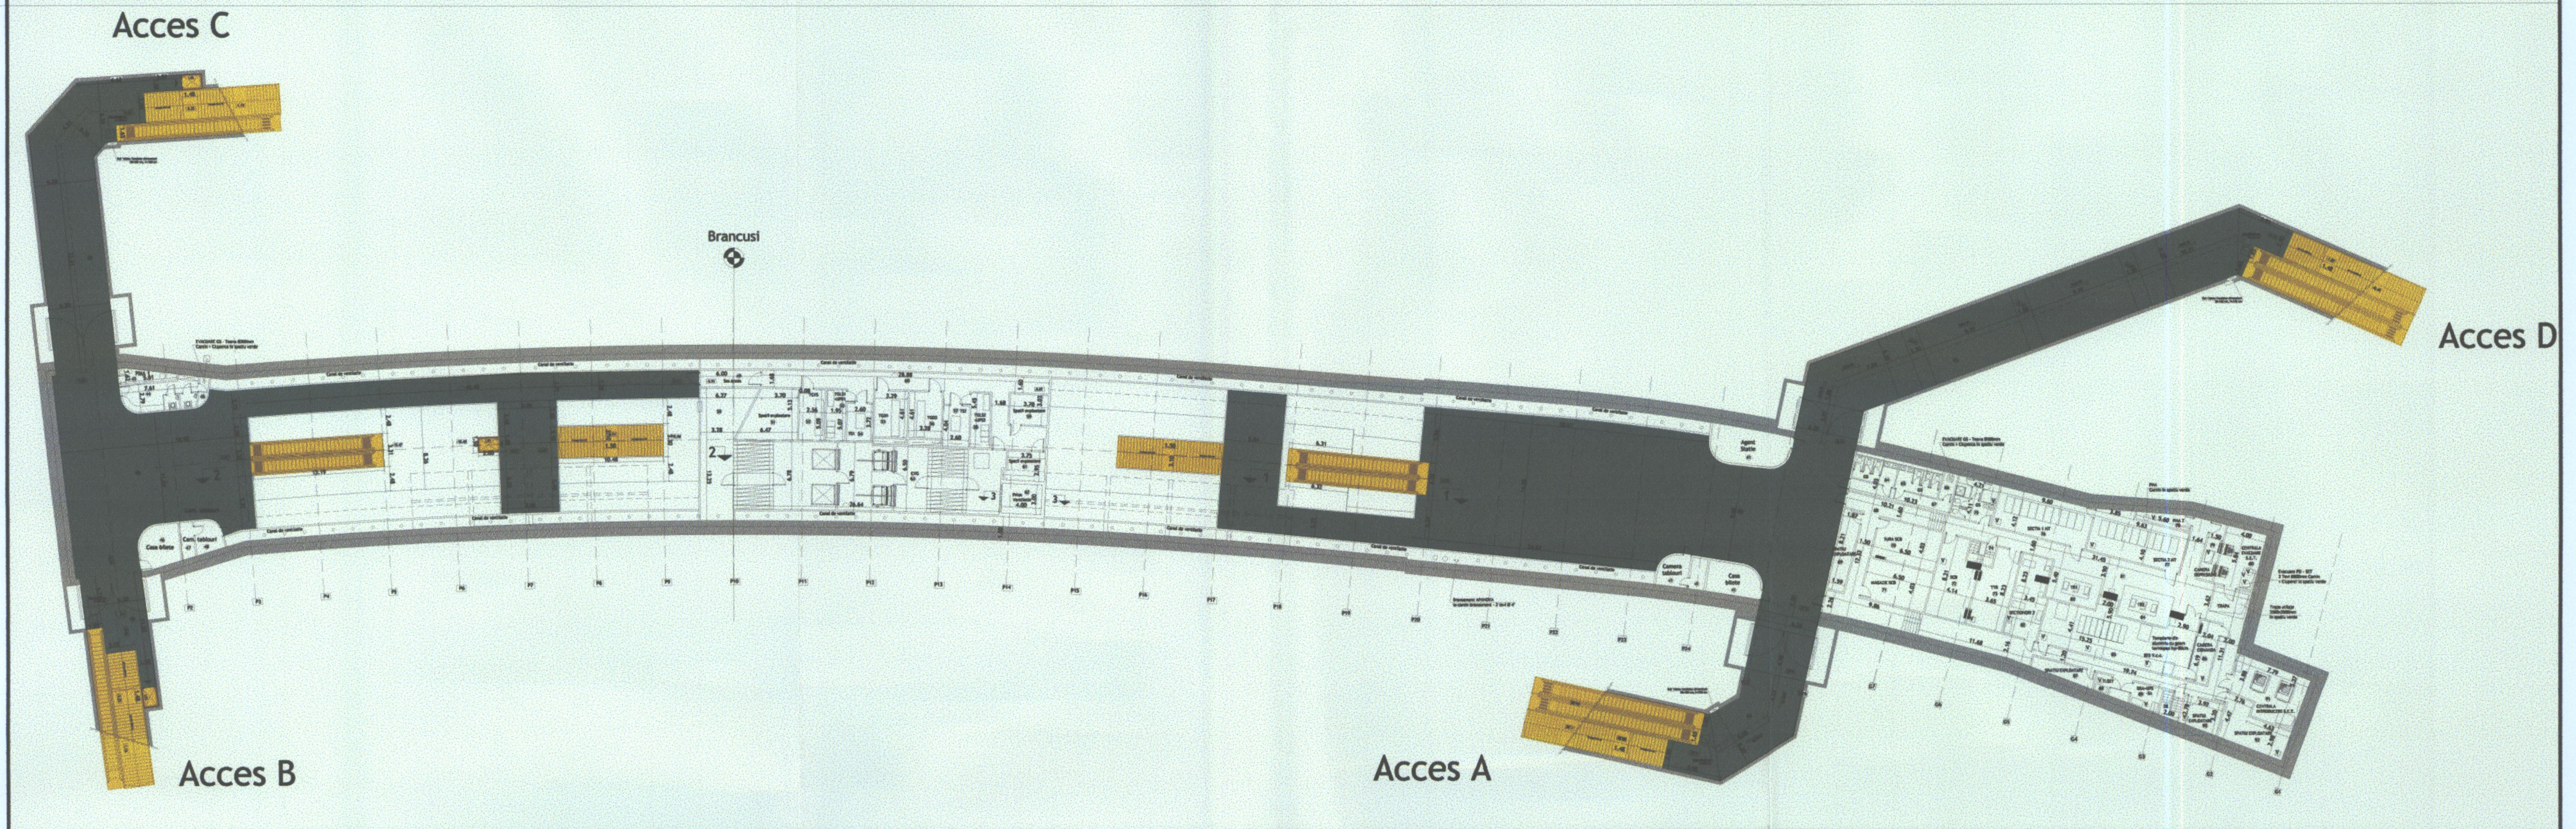

— CIRCULATIE PE ORIZONTALA
 — CIRCULATIE PE VERTICALA

— LOCUIRE
 — SPATII VERZI
 — PARCAJE PUBLICE SUBTERANE
 PROPUSE CONFORM PUZ "LINIA 5 METROU - DRUMUL
 TABEREI - UNIVERSITATE" - APROBAT
 — CIRCULATII PIETONALE
 — CIRCULATII CAROSABILE

— LIMITA STATIE DE METROU (CONSTRUCTIE SUBTERANA)
 — TUNEL (CONSTRUCTIE SUBTERANA)
 — ACOPERI ACCESE (CONSTRUCIE SUPRATERANA)
 — LUMINATOARE

PLAN DE SITUATIE



SEF PROIECT ARHITECTURA: arh. ADRIAN NICOLAESCU
 BENEFICIAR: S.C. METROREX S.A.
 TITLUL DTP: MAGISTRALA 5, DRUMUL TABEREI - PANTELIMON
 TRONSONUL 1, DRUMUL TABEREI - UNIVERSITATE
 SECTIUNEA RAIL DOAMNEI-HASDEU DOCUMENTATIE TEHNICA
 PENTRU OBTINEREA AVIZULUI DE URBANISM CU TITLUL DTP - PMB

INTOCMIT	urb. L. IONICI	SEMNAURA	
PROIECTAT	urb. L. IONICI	SCARA:	
VERIFICAT	arh. A. NICOLAESCU	DATA:	01.2009
SEF DEPART.	arh. GHE. BEZNILA		
SEF PROIECT PUZ			

NR. DTP: 5.01.FIT1.001.DTAU
 FAZA D.T.
 VOLUM: ARHITECTURA
 DEPARTAMENT: ARHITECTURA
 NR. PLAN: 5.01.FIT1.001.DTAU.07-A01
 TITLUL PLANULUI: STATIA BRANCUSI

S.C. METROREX S.A. - DIRECTIA PROIECTARE - CERCETARE