


STATIA DRUMUL TABEREI 34


STATIE CU PERON CENTRAL

Conformare de ansamblu
NSS = -11.80m (75.60)
cota +/-0.00 = 87.40
S. constr. = 4.220 mp;
S. desf. = 8.350 mp;
V. constr. = 41.300 mc

SECTIUNE TRANSVERSALA

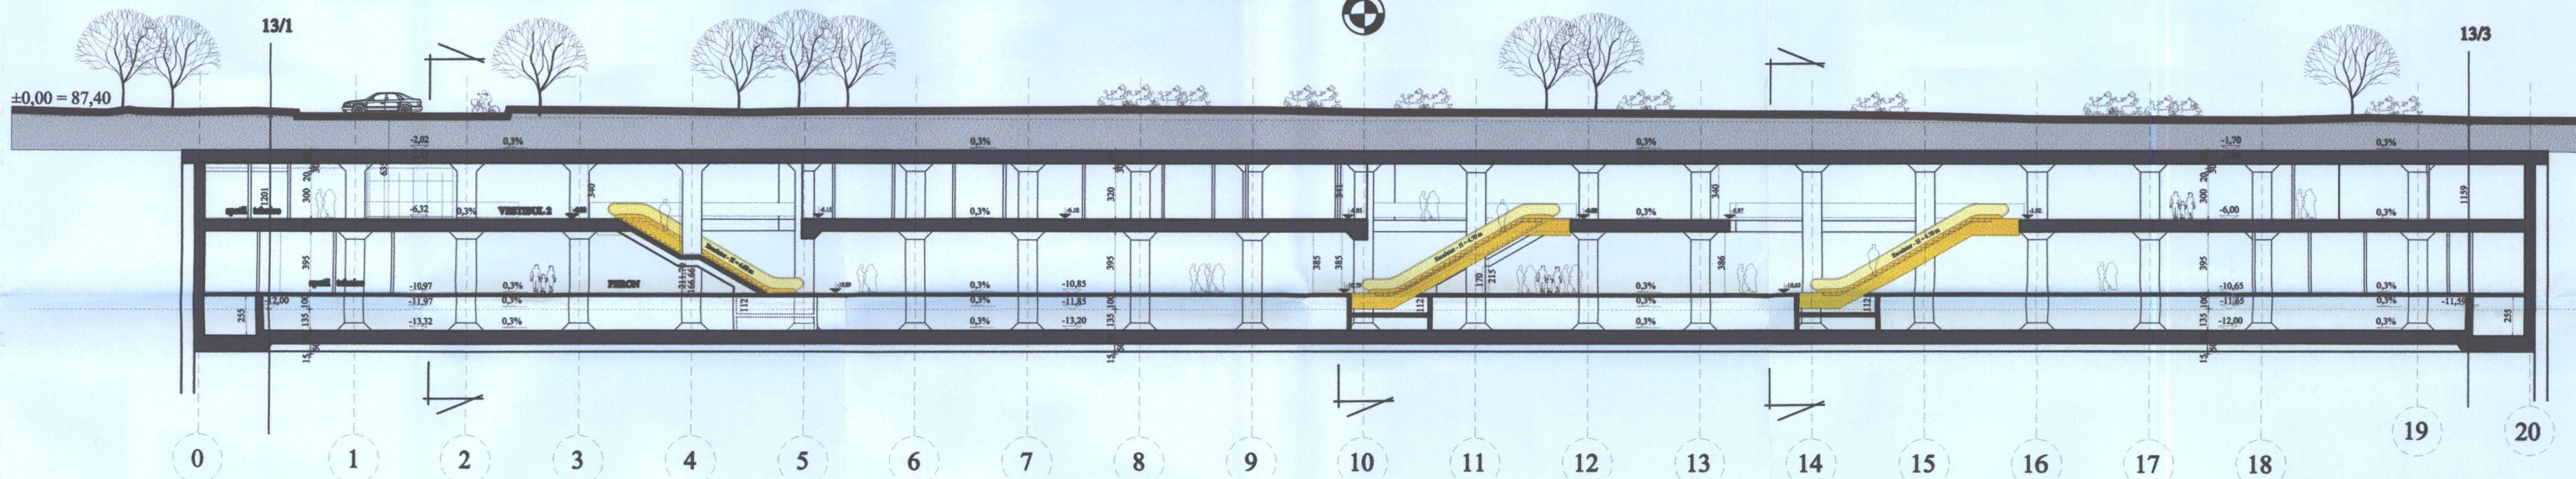


SECTIUNE LONGITUDINALA

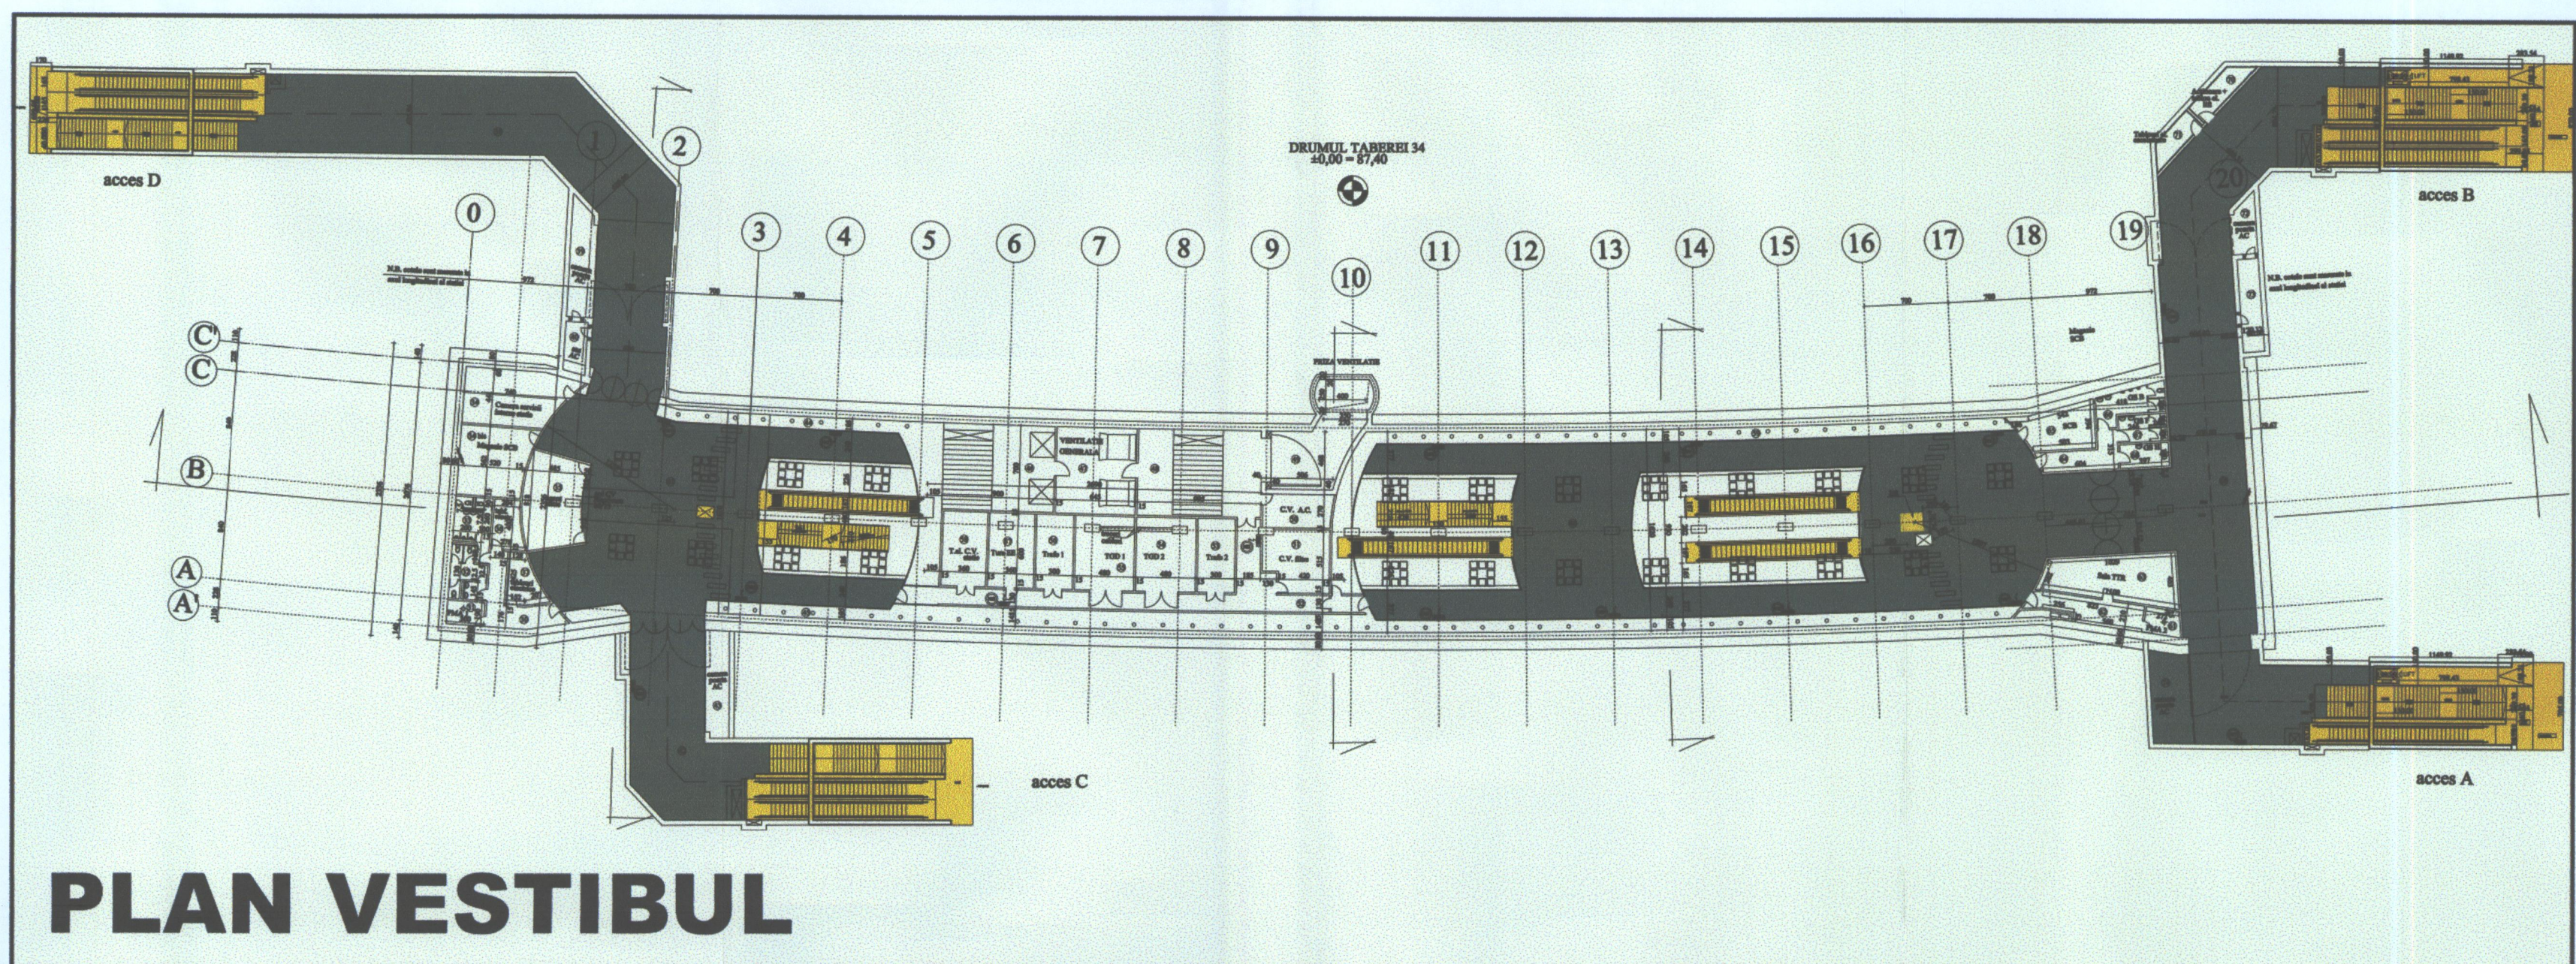

PLAN VESTIBUL

- CIRCULATIE PE ORIZONTALA
- CIRCULATIE PE VERTICALA
- LOCUIRE
- COMERT SI SERVICII
- SPATII VERZI
- CIRCULATII PIETONALE
- CIRCULATII CAROSABILE
- LIMITA STATIE DE METROU (CONSTRUCTIE SUBTERANA)
- ACOPERI ACCESE (CONSTRUCIE SUPRATERANA)

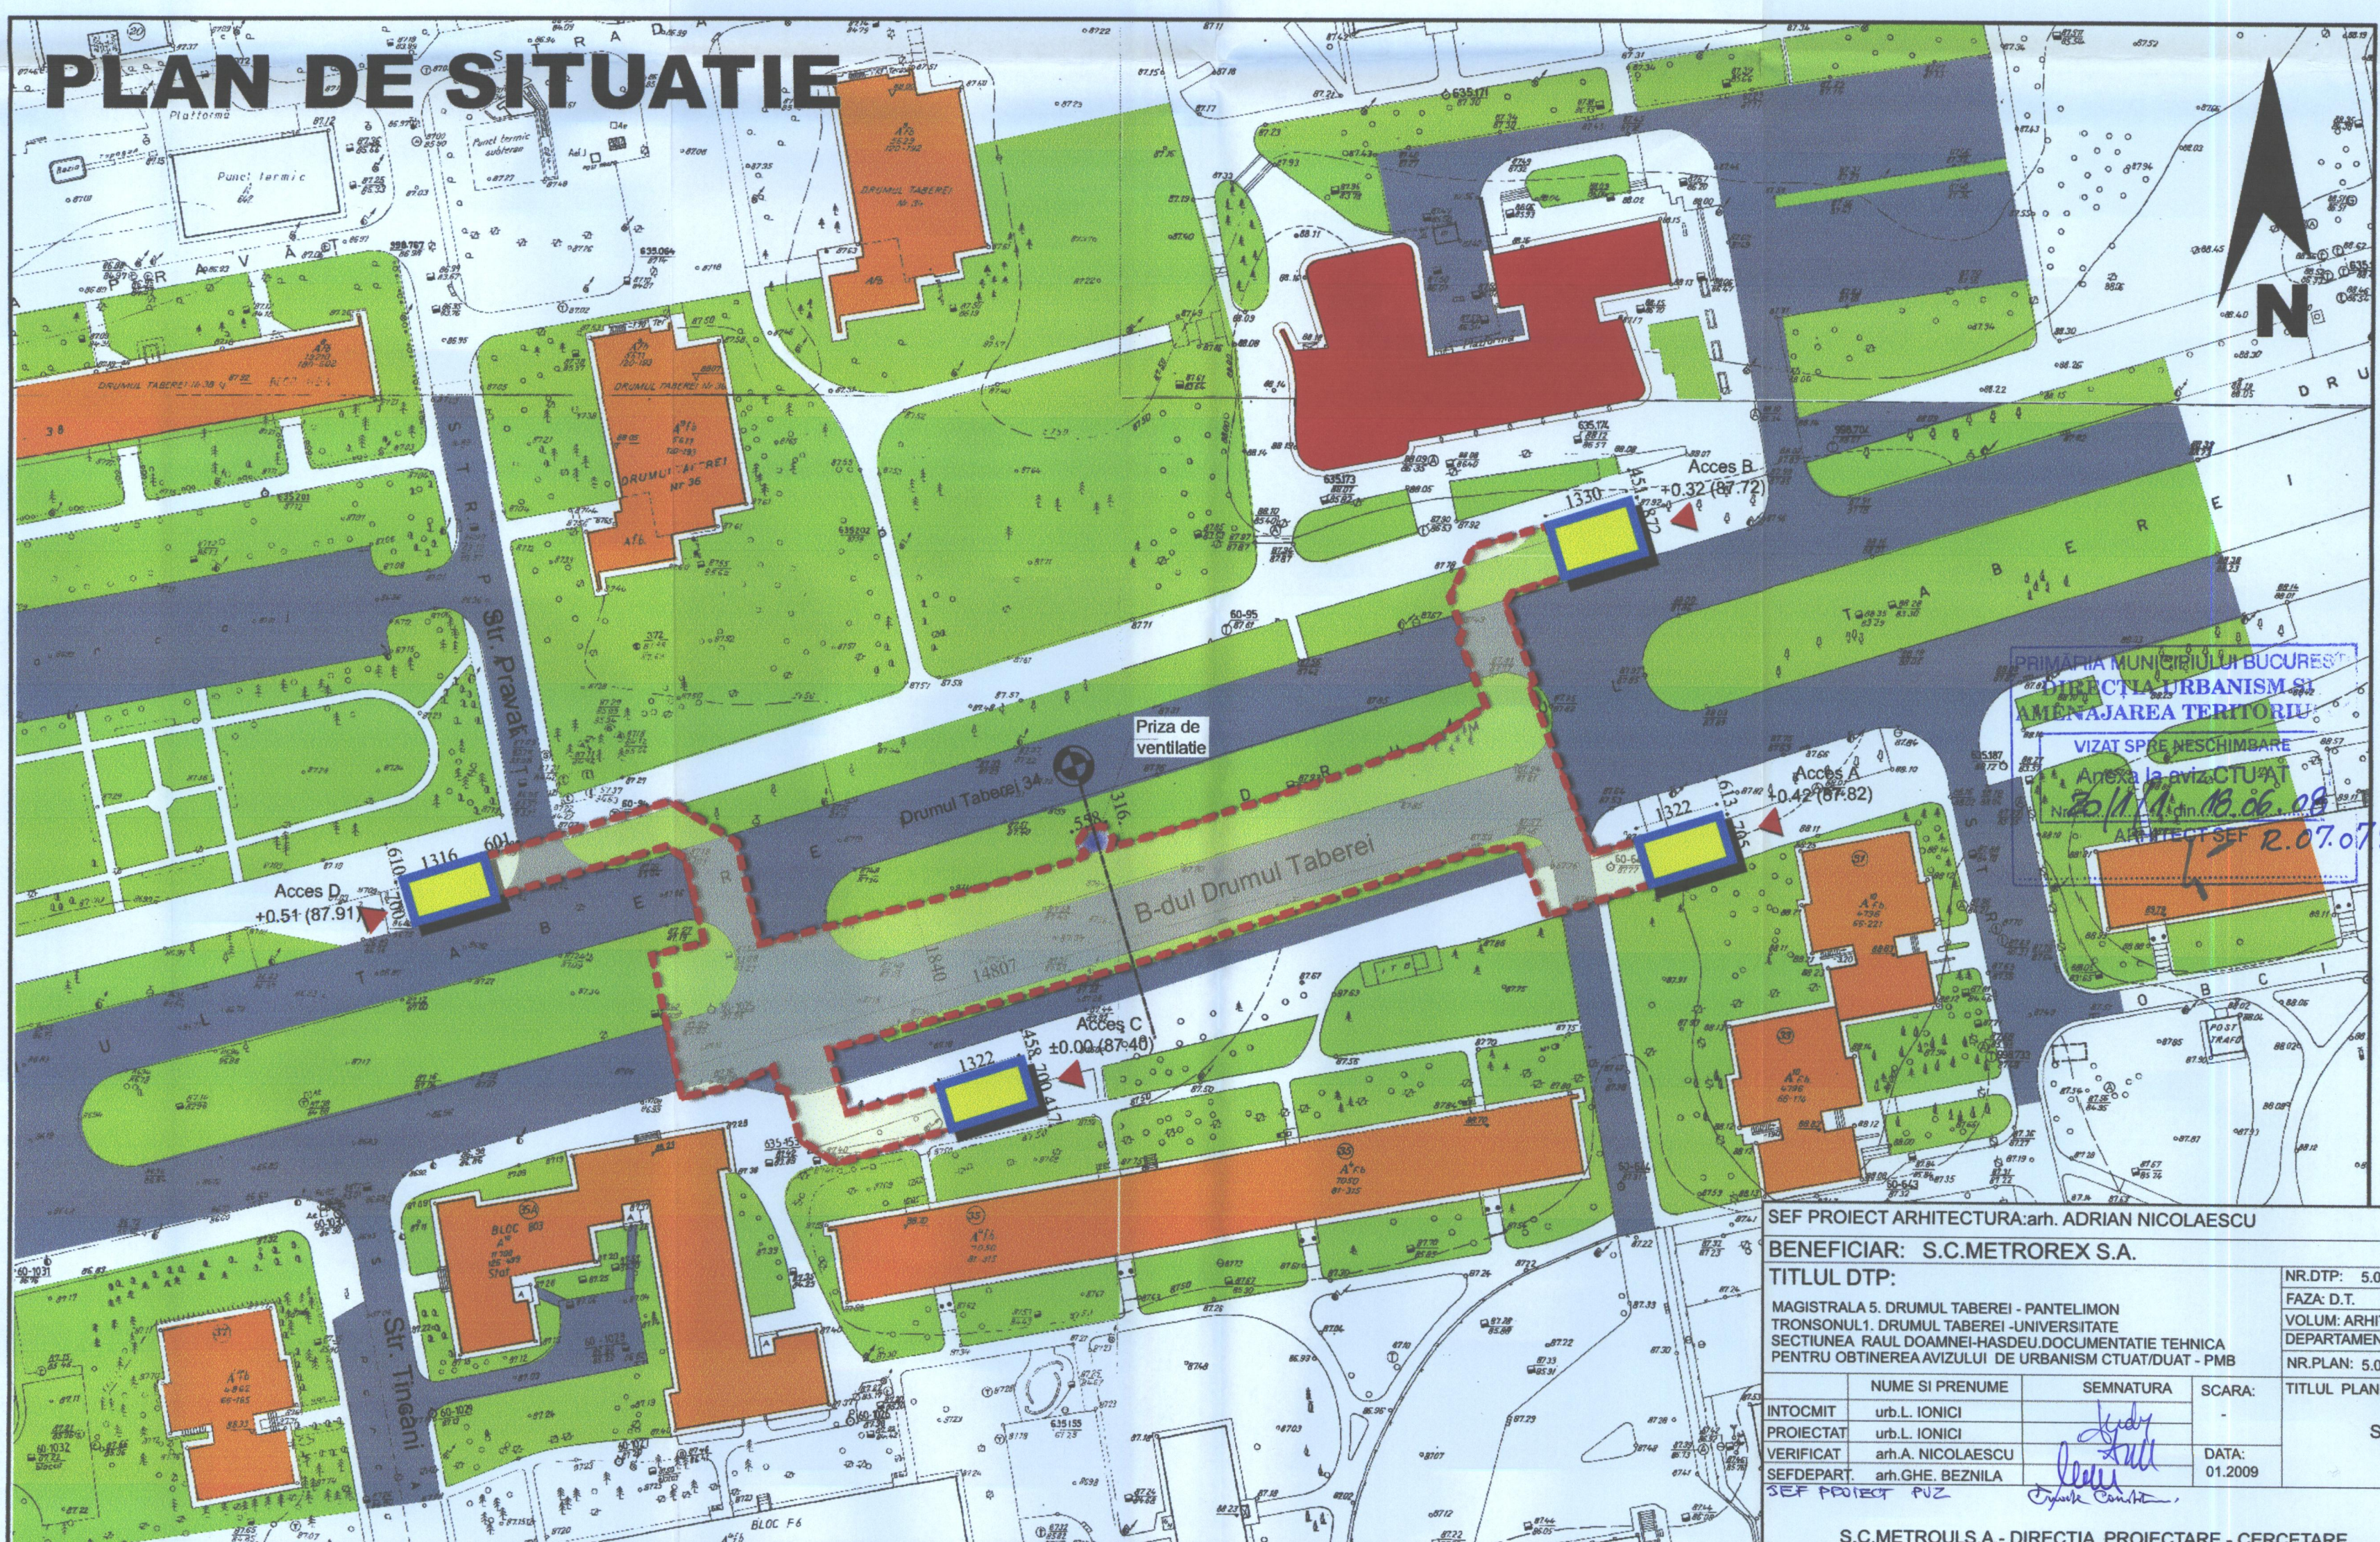

SEF PROIECT ARHITECTURA: arh. ADRIAN NICOLAESCU

BENEFICIAR: S.C. METROREX S.A.

TITLUL DTP:

MAGISTRALA S. DRUMUL TABEREI - PANTELIMON
TRONSONUL 1. DRUMUL TABEREI - UNIVERSITATE
SECTIUNEA RAUL DOAMNEI-HASDEU DOCUMENTATIE TEHNICA
PENTRU OBTINEREA AVIZULUI DE URBANISM CTUATIUAT - PMB

INTOCMIT

PROIECTAT

VERIFICAT

SEF DEPART

SEF PROIECT

NUME SI PRENUME

SEMNAURA

SCARA:

DATA:

01.2009

NR.DTP: 5.01.FIT.001.DTAU

FAZA: D.T.

VOLUM: ARHITECTURA

DEPARTAMENT: ARHITECTURA

NR.PLAN: 5.01.FIT.001.DTAU.13/14

TITLUL PLANULUI:

STATIA DRUMUL TABEREI 34

S.C.METROUL S.A. - DIRECTIA PROIECTARE - CERCETARE