


STATIA FAVORIT




STATIE CU PERON CENTRAL

Conformare de ansamblu
 NSS = -12.00m (76.60);
 cota ± 0.00 = 88.60;
 S. constr. = 11.600 mp;
 S. desf. = 20.800 mp;
 V. constr. = 126.800mc.

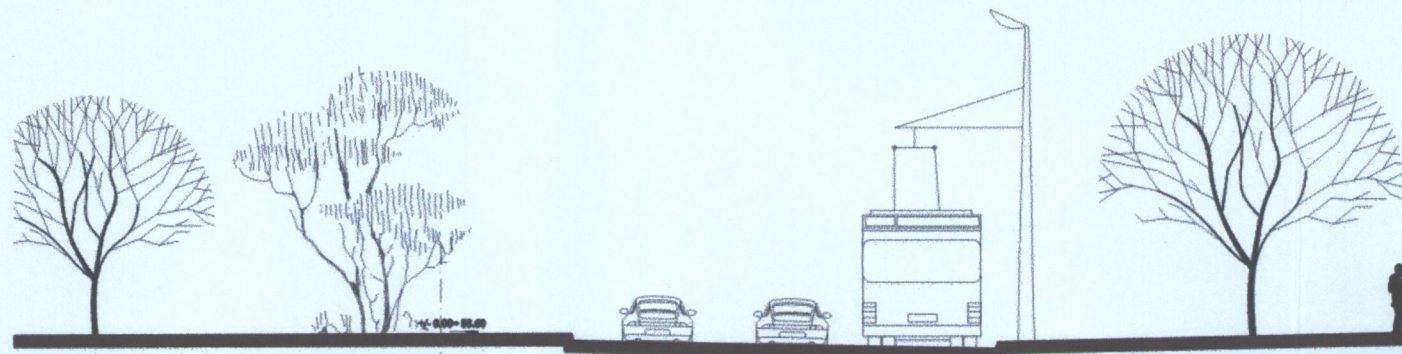


SECTIUNE TRANSVERSALA

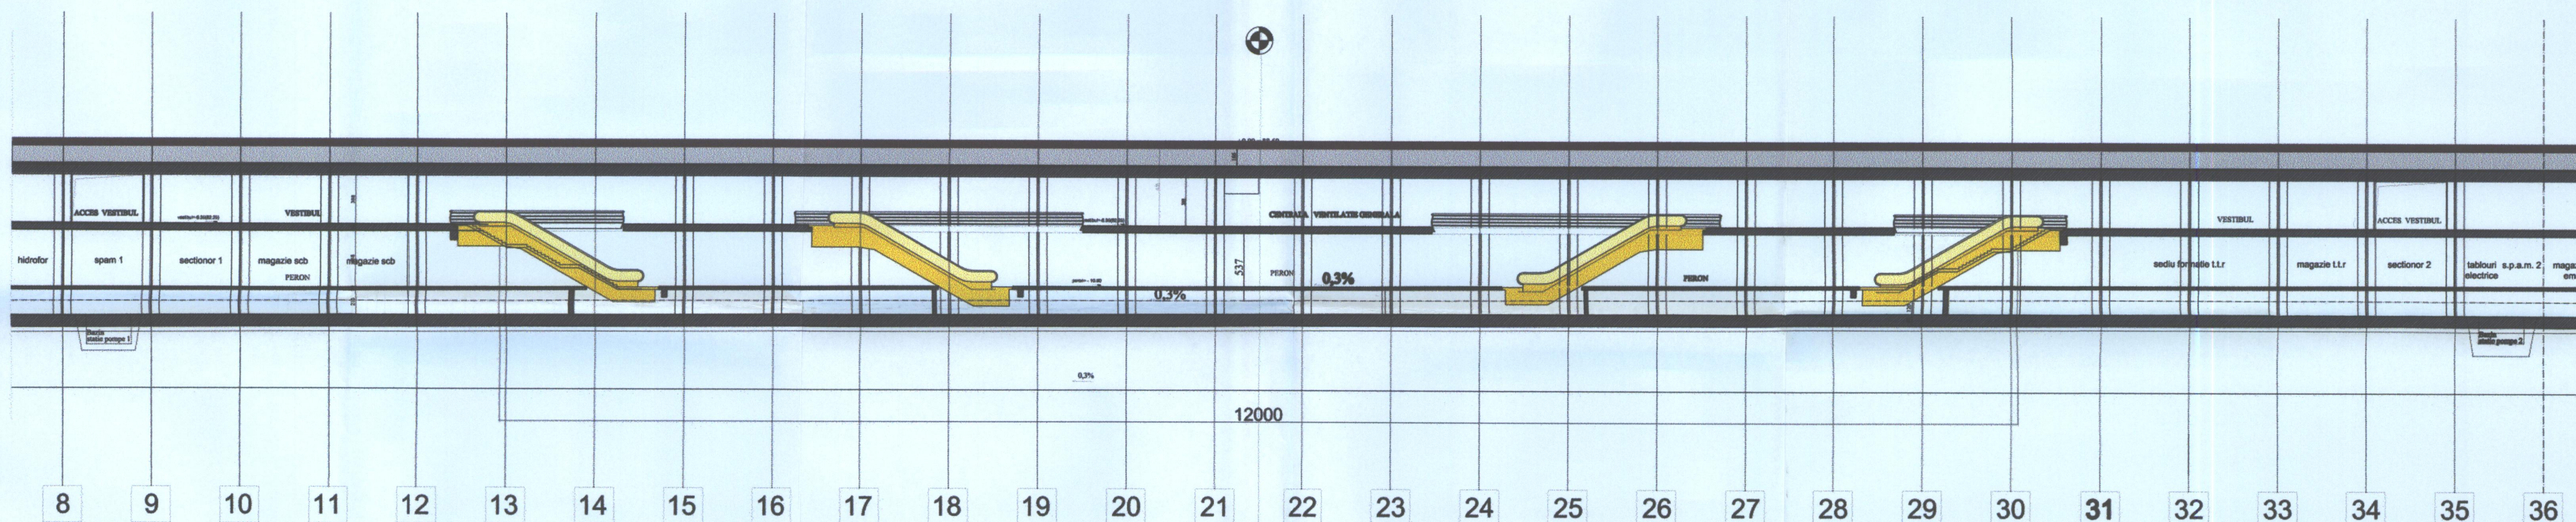

SECTIUNE LONGITUDINALA

PLAN VESTIBUL

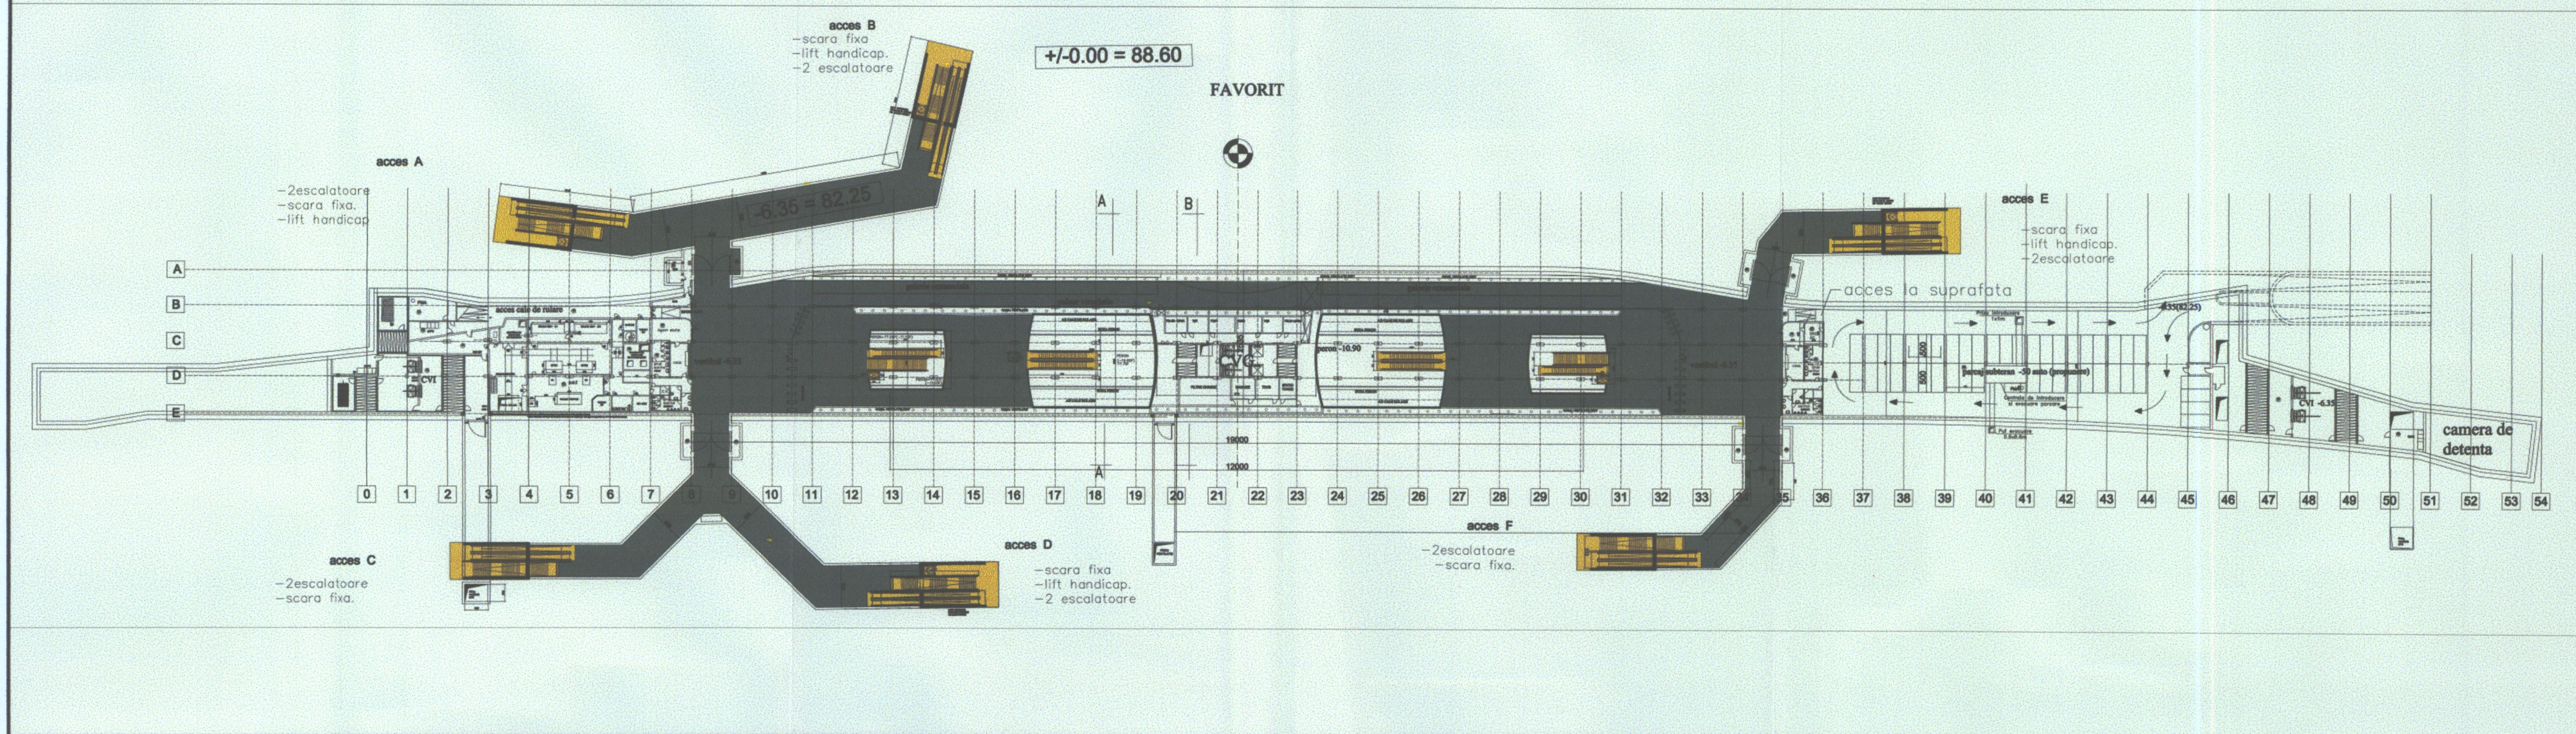


■ CIRCULATIE PE ORIZZONTALA
 ■ CIRCULATIE PE VERTICALA

■ LOCUIRE
 ■ CULTURA
 ■ COMERT SI SERVICII
 ■ PARCAJE PUBLICE SUBTERANE
 PROPUSE CONFORM PUZ "LINIA 5 METROU - DRUMUL
 TABEREI - UNIVERSITATE" - APROBAT
 ■ SPATII VERZI
 ■ CIRCULATII PIETONALE
 ■ CIRCULATII CAROSABILE

■ LIMITA STATIE DE METROU (CONSTRUCTIE SUBTERANA)
 ■ ACOPERI ACCESE (CONSTRUCTIE SUPRATERANA)

PLAN DE SITUATIE

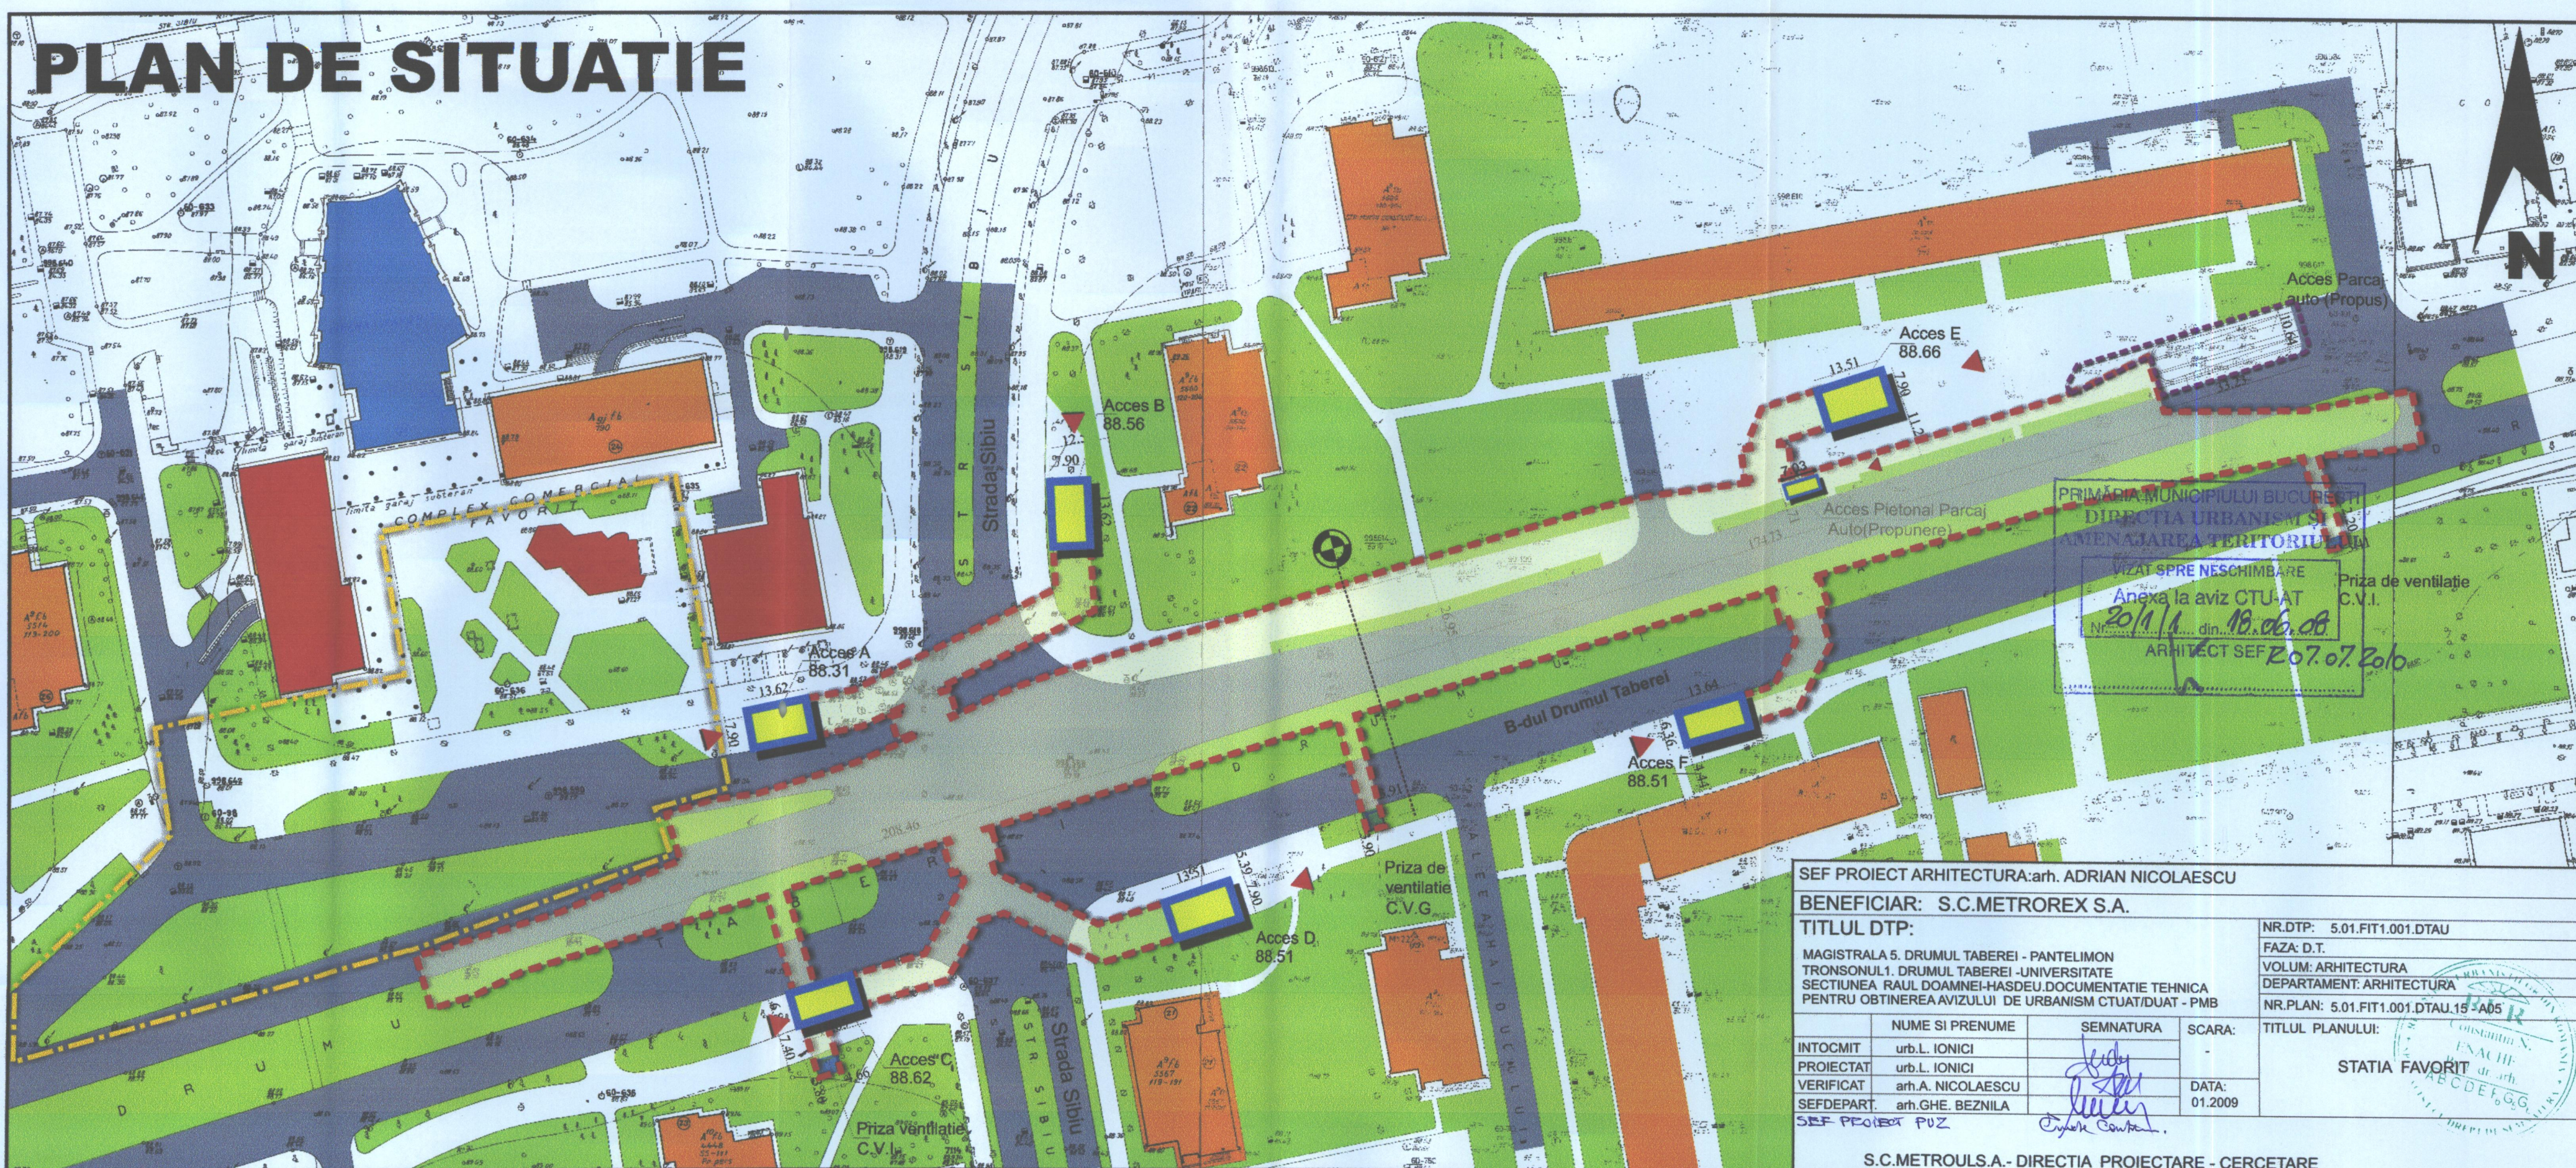

SEF PROIECT ARHITECTURA: arh. ADRIAN NICOLAESCU
 BENEFICIAR: S.C. METROREX S.A.
 TITLUL DTP:
 MAGISTRALA 5, DRUMUL TABEREI - PANTELIMON
 TRONSONUL 1, DRUMUL TABEREI - UNIVERSITATE
 SECTIUNEA RAUL DOAMNEI HASDEU DOCUMENTATIE TEHNICA
 PENTRU OBTINEREA AVIZULUI DE URBANISM CUAT/IDUAT - PMB

INTOCMIT	PROIECTAT	VERIFICAT	SEFDEPART	SEF PROIECT
urb. L. IONICI	urb. L. IONICI	urb. L. IONICI	urb. L. IONICI	urb. L. IONICI
SEFDEPART	SEFDEPART	SEFDEPART	SEFDEPART	SEFDEPART
SEF PROIECT	SEF PROIECT	SEF PROIECT	SEF PROIECT	SEF PROIECT

NUME SI PRENUME: arh. A. NICOLAESCU
 SEMNATURA: [Signature]
 DATA: 01.2009

NR. DTP: 5.01.FIT1.001.DTAU
 FAZA D.T.: VOLUM ARHITECTURA
 DEPARTAMENT: ARHITECTURA
 NR. PLAN: 5.01.FIT1.001.DTAU.15.A05
 TITLUL PLANULUI: STATIA FAVORIT

WZAT SPRE NESCHIMBARE
 Anexa la aviz CTU AT
 20.11.11 din 18.06.08
 ARHITECT SEF 20.07.2010

S.C. METROREX S.A. - DIRECTIA PROIECTARE - CERCETARE