

PUZ PARC SFINȚII APOSTOLI -
PODUL CALICILOR

LEGENDA:

LIMITE

- LIMITĂ PUZ PARC SFINȚII APOSTOLI -
PODUL CALICILOR
- LIMITĂ PARCAJ SUBTERAN
- LIMITĂ GANG

ACCES

- ACCES PIETONAL
- ACCES CAROSABIL
- ACCES PIETONAL PARCAJ SUBTERAN
- ACCES CAROSABIL PARCAJ SUBTERAN
- NOD ACCES PARCAJ SUBTERAN

ELEMENTE DE CIRCULAȚIE

- CIRCULAȚIE CAROSABILĂ
- CIRCULAȚIE PIETONALĂ
- CIRCULAȚIE CAROSABILĂ LA NIVEL CU TROTUARUL
- PARCARE SUPRATERANĂ
- PISTE DE BICLISTI
- MARCAJE CAROSABIL
- ALEI PARC
- TRECERE DE PIETONI PE TRASEUL PIETONAL
- TRECERE DE PIETONI EXISTENTĂ
- TRECERE DE PIETONI PROPUȘĂ
- BANDĂ AUTOBUZE

REGLEMENTĂRI ZONIFICĂRI FUNCȚIONALE
FUNCȚIUNI

- LOCUIRE INDIVIDUALĂ
- LOCUIRE COLECTIVĂ
- SERVICII
- ADMINISTRAȚIE PUBLICĂ
- CULTE
- OBIECTIVE ÎNSCRISE ÎN LISTA MONUMENTELOR

ZONE FUNCȚIONALE PROPUSE

- UTR CP1 - SUBZONA CENTRALĂ UNDE SE
PASTREAZĂ CONFIG. ȚESUT TRADIȚIONAL
- UTR V1a - PARCURI, GRĂDINI ȘI SCUARURI PUBLICE
ORĂȘENEȘTI ȘI FĂȘII PLANTATE PUBLICE
- UTR Pa1 - PARCURI PUBLICE ZONA CENTRALA
BUCUREȘTI

SPAȚII VERZI

- VEGETAȚIE MEDIE
- VEGETAȚIE JOASĂ
- COPACI PROPUȘI
- COPACI EXISTENȚI

ELEMENTE DE REGULAMENT

- EDIFICABIL


ELEMENTE DE AMENAJARE STRADALĂ

- ILUMINARE STRADALĂ EXISTENTĂ
- ILUMINARE STRADALĂ PROPUȘĂ
- BOLARZI

RECOMANDĂRI

- DESCHIDERE (COMUNICARE) CU BD. UNIRII
- EXTINDERE SPAȚII COMERCIALE PE PARTER

ILUSTRARE TEMA CONFORM S.F. APROBAT C.T.E.

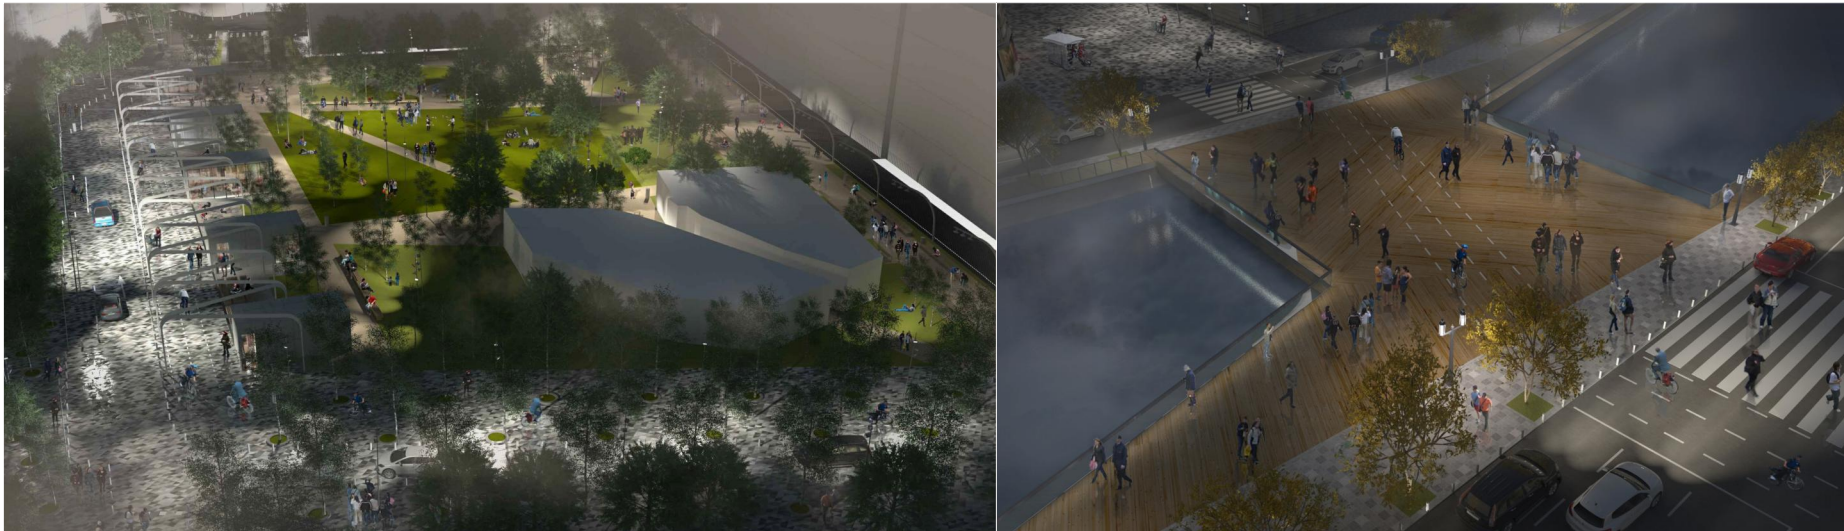

PARC SFINȚII APOSTOLI

POD CALICILOR

ELABORATOR PLAN URBANISTIC ZONAL



DIRECTOR
GENERAL

SEF SERVICIU

ARH. GHEORGHE PĂTRAȘCU

EC. ELENA BĂDOIU

PRIMĂRIA MUNICIPIULUI BUCUREȘTI
DIRECȚIA GENERALĂ DE DEZVOLTARE URBANĂ
DIRECȚIA URBANISM
SERVICIUL PROIECTE URBANE

DENUMIRE PROIECT
PUZ PARC SFINȚII APOSTOLI -
PODUL CALICILOR

CONTRACT NR.
444/
31.12.2010

COORDONATOR PLAN INTEGRAT DE DEZVOLTARE URBANĂ "ZONA CENTRALĂ" BUCUREȘTI



BENEFICIAR: MUNICIPIUL BUCUREȘTI

DENUMIRE PLAN URBANISTIC ZONAL:

PARC SFINȚII APOSTOLI - PODUL CALICILOR

ANEXA LA PLAN INTEGRAT DE DEZVOLTARE URBANĂ - ZONA CENTRALĂ

COORDONATOR P.I.U.D. [RE-ACT NOW STUDIO]

RESPONSABIL PROIECT [RE-ACT NOW STUDIO]

PLAN

REGLEMENTĂRI

PLANSĂ NR.
PL2

SCARA:
1:500

DATA:
12/2013