


PUZ PIAȚA CONSTITUȚIEI - ANTIM - BD.UNIRII
LEGENDA:

- LIMITE**
- LIMITĂ PUZ PIAȚA CONSTITUȚIEI - ANTIM - BULEVARDUL UNIRII
 - LIMITĂ PARCAJ SUBTERAN
 - LIMITĂ AMENAJARE EXTERIOARĂ
- ACCES**
- ACCES PIETONAL PRINCIPAL
 - ACCES PIETONAL SECUNDAR
 - ACCES CAROSABIL PRINCIPAL
 - ACCES CAROSABIL SECUNDAR
 - ACCES PIETONAL PARCAJ SUBTERAN
 - ACCES CAROSABIL RESTRICTIIONAT PE TROTUAR
 - ACCES CAROSABIL PARCAJ SUBTERAN
 - ACCES PIETONAL PARCAJ SUBTERAN
- ELEMENTE DE CIRCULAȚIE**
- CIRCULAȚIE CAROSABILĂ
 - CIRCULAȚIE CAROSABILĂ LA NIVEL CU TROTUARUL
 - CIRCULAȚIE OCAZIONAL CAROSABILĂ
 - CIRCULAȚIE PIETONALĂ
 - PIAȚĂ PUBLICĂ
 - PISTE DE BICICLISTI
 - MARCAJE CAROSABIL
 - TREGERI DE PIETONI EXISTENTE
 - TREGERI DE PIETONI PROPUSE
 - PARCARE
 - PAVAJ PROPUȘ
 - STAȚIE AUTOBUZ
 - RAMPĂ ACCES PARCARE SUBTERANĂ
- REGLEMENTĂRI ZONIFICĂRI FUNCȚIONALE**
- LOCUIRE COLECTIVĂ
 - ADMINISTRAȚIE PUBLICĂ
 - SERVICII
- ZONE FUNCȚIONALE PROPUSE INTERIOARE**
- SUPRAFAȚĂ PLANTATĂ
 - SUPRAFAȚĂ PERMEABILĂ
 - PLATFORME TERASE
 - ZONĂ TERASE
 - PAVILION
 - ANEXE PAVILION
- UTR Sp1 - PIAȚĂ PUBLICĂ, SPAȚIU PUBLIC LOISIR**
- UTR SP3 - SPAȚIU PUBLIC PROMENADĂ BULEVARDUL UNIRII**
- SPAȚII VERZI**
- COPACI EXISTENȚI
 - COPACI PROPUȘI
- ELEMENTE DE AMENAJARE STRADALĂ**
- ILUMINARE STRADALĂ EXISTENTĂ
 - ILUMINARE STRADALĂ PROPUȘĂ
 - INSTALAȚII FOG PROPUSE
 - BOLARZI PROPUȘI
- ELEMENTE DE REGLEMENT**
- EDIFICABIL
 - REABILITARE FÂNTÂNĂ

ILUSTRARE TEMĂ CONFORM STUDIULUI DE FEZABILITATE AVIZAT C.T.E.

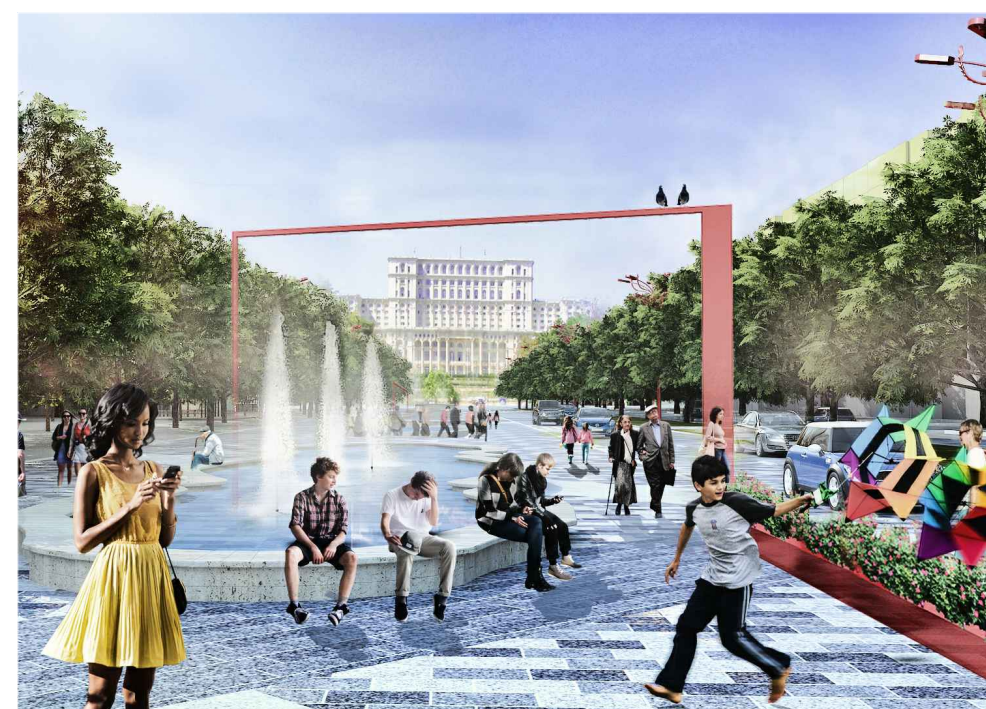

ELABORATOR PLAN URBANISTIC ZONAL			
		PRIMĂRIA MUNICIPIULUI BUCUREȘTI	
DIRECȚIA GENERALĂ DEZVOLTARE URBANĂ		DIRECȚIA URBANISM	
SERVICIUL PROIECTE URBANE		CONTRACT NR.	
DIRECTOR GENERAL	ARH. GHEORGHE PĂTRAȘCU	DENUMIRE PROIECT	PUZ PIAȚA CONSTITUȚIEI - ANTIM - BD.UNIRII
SEF SERVICIU	EC. ELENA BĂDOIU		444/31.12.2010
COORDONATOR PLAN INTEGRAT DE DEZVOLTARE URBANĂ "ZONA CENTRALĂ" BUCUREȘTI			
		PLAN	
DENUMIRE PLAN URBANISTIC ZONAL:		REGLAMENTĂRI URBANISTICE	
PIAȚA CONSTITUȚIEI - ANTIM - BD.UNIRII		PLANSĂ NR. PL2	
ANEXĂ LA PLAN INTEGRAT DE DEZVOLTARE URBANĂ - ZONA CENTRALĂ		SCALA: 1:1000	
COORDONATOR P.I.U. RE-ACT NOW STUDIO		ARH. MARIO GEORGE KUBUS	
RESPONSABIL PROIECT RE-ACT NOW STUDIO		URB. DANA PARASCHEV, URB. MIHAELA PUȘNAVA	
INTOCMIT		DATA: 12/2013	