

PRIMĂRIA MUNICIPIULUI BUCUREȘTI

Data anunțului: 13.11.2019


# INTENȚIE DE ELABORARE PLAN URBANISTIC ZONAL

**Adresă:** Calea Moșilor, nr. 29-31, NC 231152 sector 3, BUCUREȘTI

**Argumentare:** Construire imobil cu funcțiune birouri și servicii comerciale, cu regim de înălțime -3S+Ds+P+6E+7Etehnic

**Inițiator/Proprietar:** ANCA MĂNTEȘCU MARINELA

**Elaborator:** S.C. IMPROVE ARCHITECTURE S.R.L.

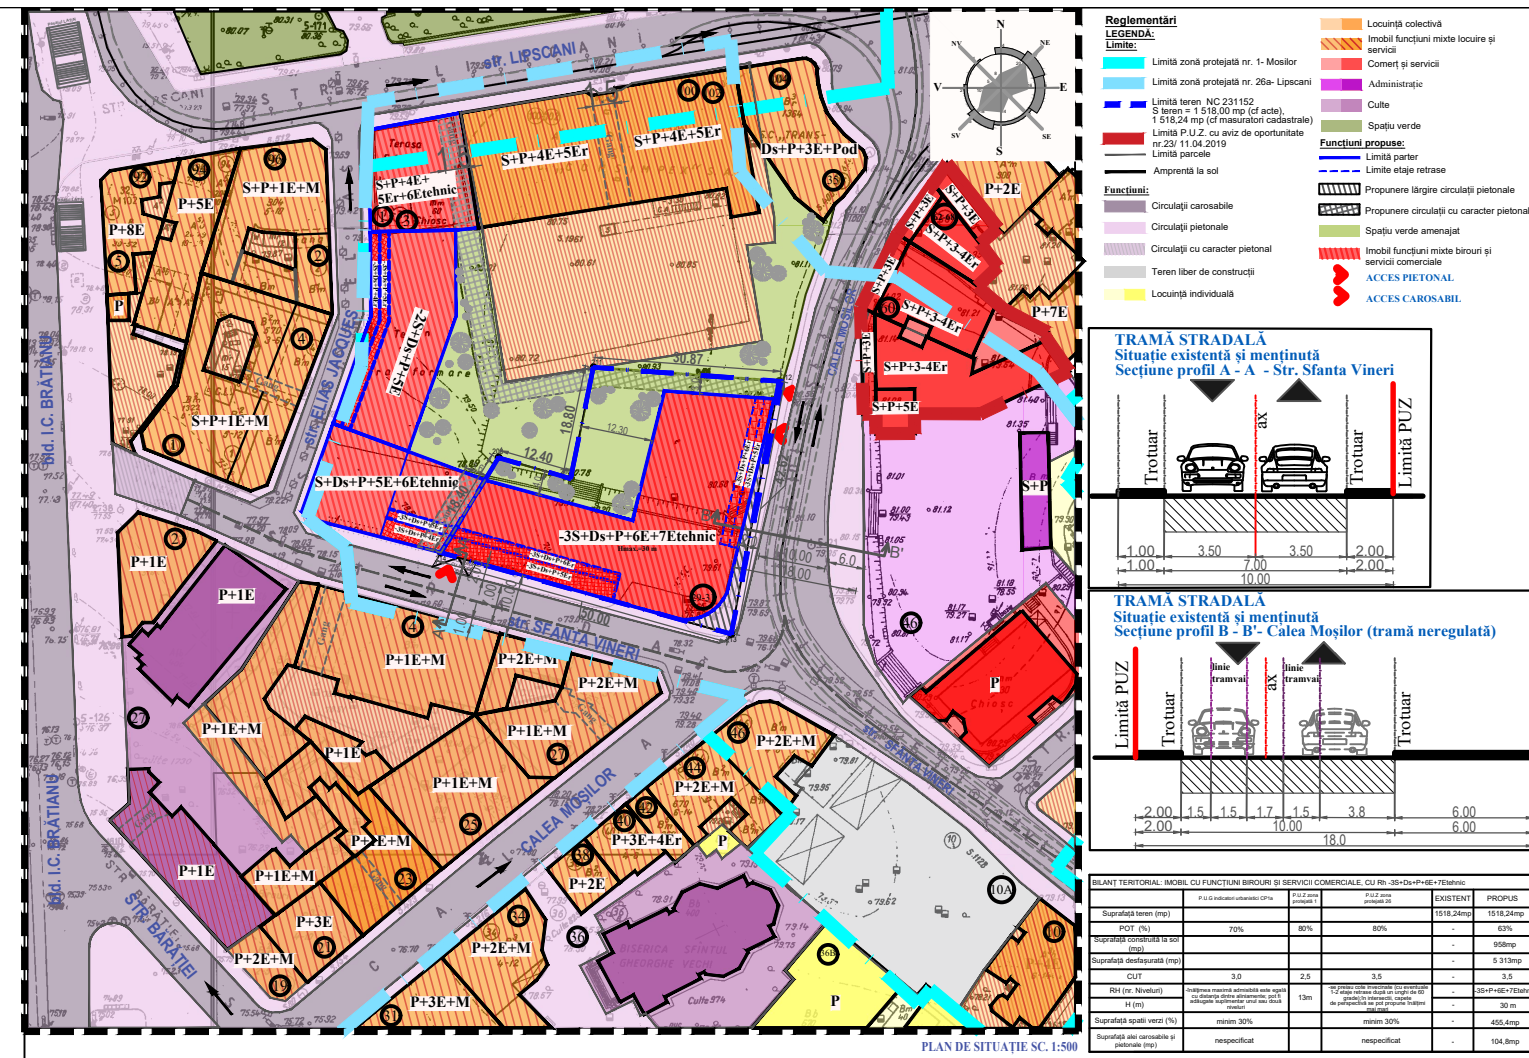

## PUBLICUL ESTE INVITAT SĂ TRANSMITĂ OBSERVAȚII ȘI PROPUNERI

privind intenția de elaborare a **Planului Urbanistic Zonal**

în perioada 13.11.2019-28.11.2019, respectiv 15 zile din momentul afișării pe pagina de internet a Primăriei Municipiului București-

[www.pmb.ro](http://www.pmb.ro)

Persoana responsabilă cu informarea și consultarea publicului:

**SERVICIUL URBANISM**

Adresa: Bd.Regina Elisabeta nr. 47, Sector 5, București, tel:021.305.55.00

Observațiile sunt necesare în vederea stabilirii cerințelor de elaborare.

Răspunsul la observațiile transmise va fi postat pe pagina de internet a Primăriei Municipiului București- [www.pmb.ro](http://www.pmb.ro) la secțiunea Urbanism-Consultarea publicului-Anunț de intenție-PUZ

Etapele preconizate pentru consultarea publicului până la elaborarea planului:

- etapa pregătitoare- anunțarea intenției de elaborare
- etapa de documentare și elaborare a studiilor de fundamentare
- etapa elaborării propunerilor ce vor fi supuse procesului de avizare