

CC X S.U.

In atentia Primariei Municipiului Bucuresti

SESIZARE

10-01-2019

ENTRADA

NUM. 227

In legatura cu PUZ-ul coordonator sector 1, aflat in etapa de intentie

Subsemnatii [redacted], domiciliati in [redacted], in calitate de coproprietari ai terenului in suprafata de 599,24 mp conform actelor de vanzare-cumparare atasate, situat in [redacted], numar cadastral [redacted] si intabulat in CF [redacted] va sesizam ca este propus ca zona verde in PUZul Coordonator sector 1, aflat in dezbatere.

Mentionez ca acest teren era conform Extinderii PUZului Bucuresti-Targoviste-Lacul Straulesti-str.Redea, in zona rezidentiala (sigur acest PUZ nu mai este valabil la acest moment, dar a generat consecinte).

Inclusiv in Extrasul de carte funciara se mentioneaza categoria de folosinta a terenului - curti-constructii.

Faptul ca autoritatile nu au construit caile de acces, nu au adus utilitati, etc. ne-a pus in imposibilitatea de a construi pe acest teren, in schimb impozitele s-au marit.

Nu intelegem care este motivul si necesitatea ca acest teren sa fie in zona V. Mentionam ca in apropiere se afla o padure care asigura necesarul de spatiu verde.

Va rugam sa refaceti propunerea in PUZul Coordonator sector 1, conform PUZului Bucuresti-Targoviste-Lacul Straulesti-str.Redea.

Mentionez ca nu suntem dispusi sa renuntam la aceasta proprietate pe care am achizitionat-o in dorinta de a construi o casa, imposibil de realizat ca urmare a lipsei infrastructurii.

Atasam Contract de Vanzare-Cumparare nr. 994 din 10.11.2004, Incheierea nr. 17614 din 15.11.2004 privind intabularea dreptului de proprietate a terenului in favoarea lui Elena Heghes, certificatul de urbanism 3153/257S/34814 din 17.12.2003, plan de incadrare in zona 1:2000 si coordonatele terenului si copie extindere PUZ la data achizitionarii terenului.

Data: 09.01.2019

[redacted]

[redacted]


[Signature]

[redacted]

[redacted]

promoveat:  
V.I.S.S. - IMOBILIARE (tel. 0744 3849

proiectant:  
LORA CONSTRUCT (tel. 0722 307 9

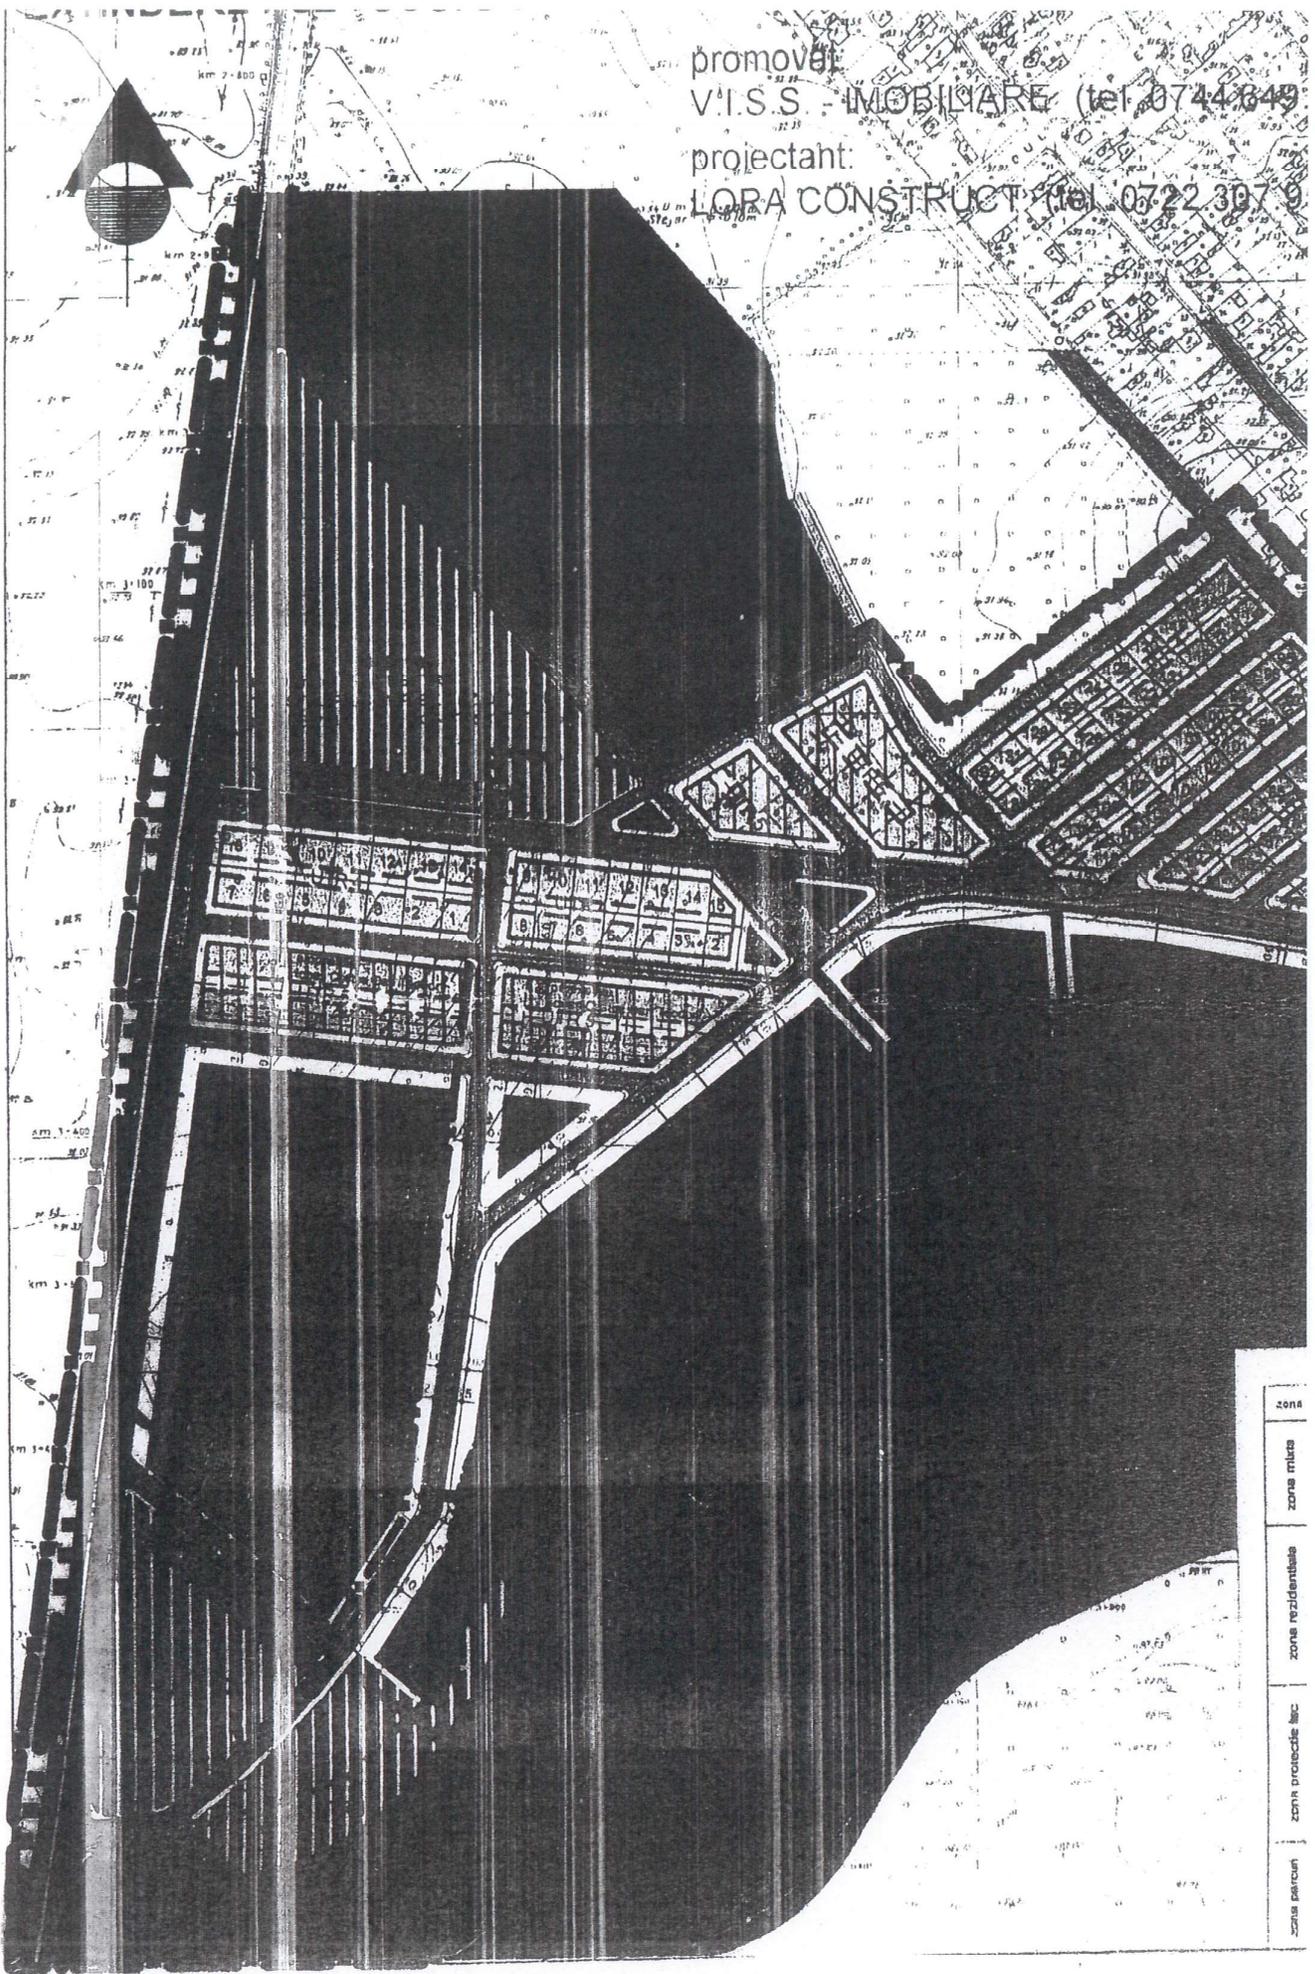

- zona
- zona mixta
- zona rezidentiala
- zona protejata sic
- zona parcuri