



PLAN TOPO-CADASTRAL - SCARA 1:2000

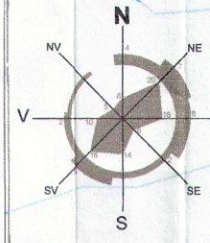

zată 1990

PLAN DE ÎNCADRARE ÎN ZONA SCARA 1:2000 aferent imobilului situat în Al. Teişani, nr. 119-121, sector 1, Bucureşti

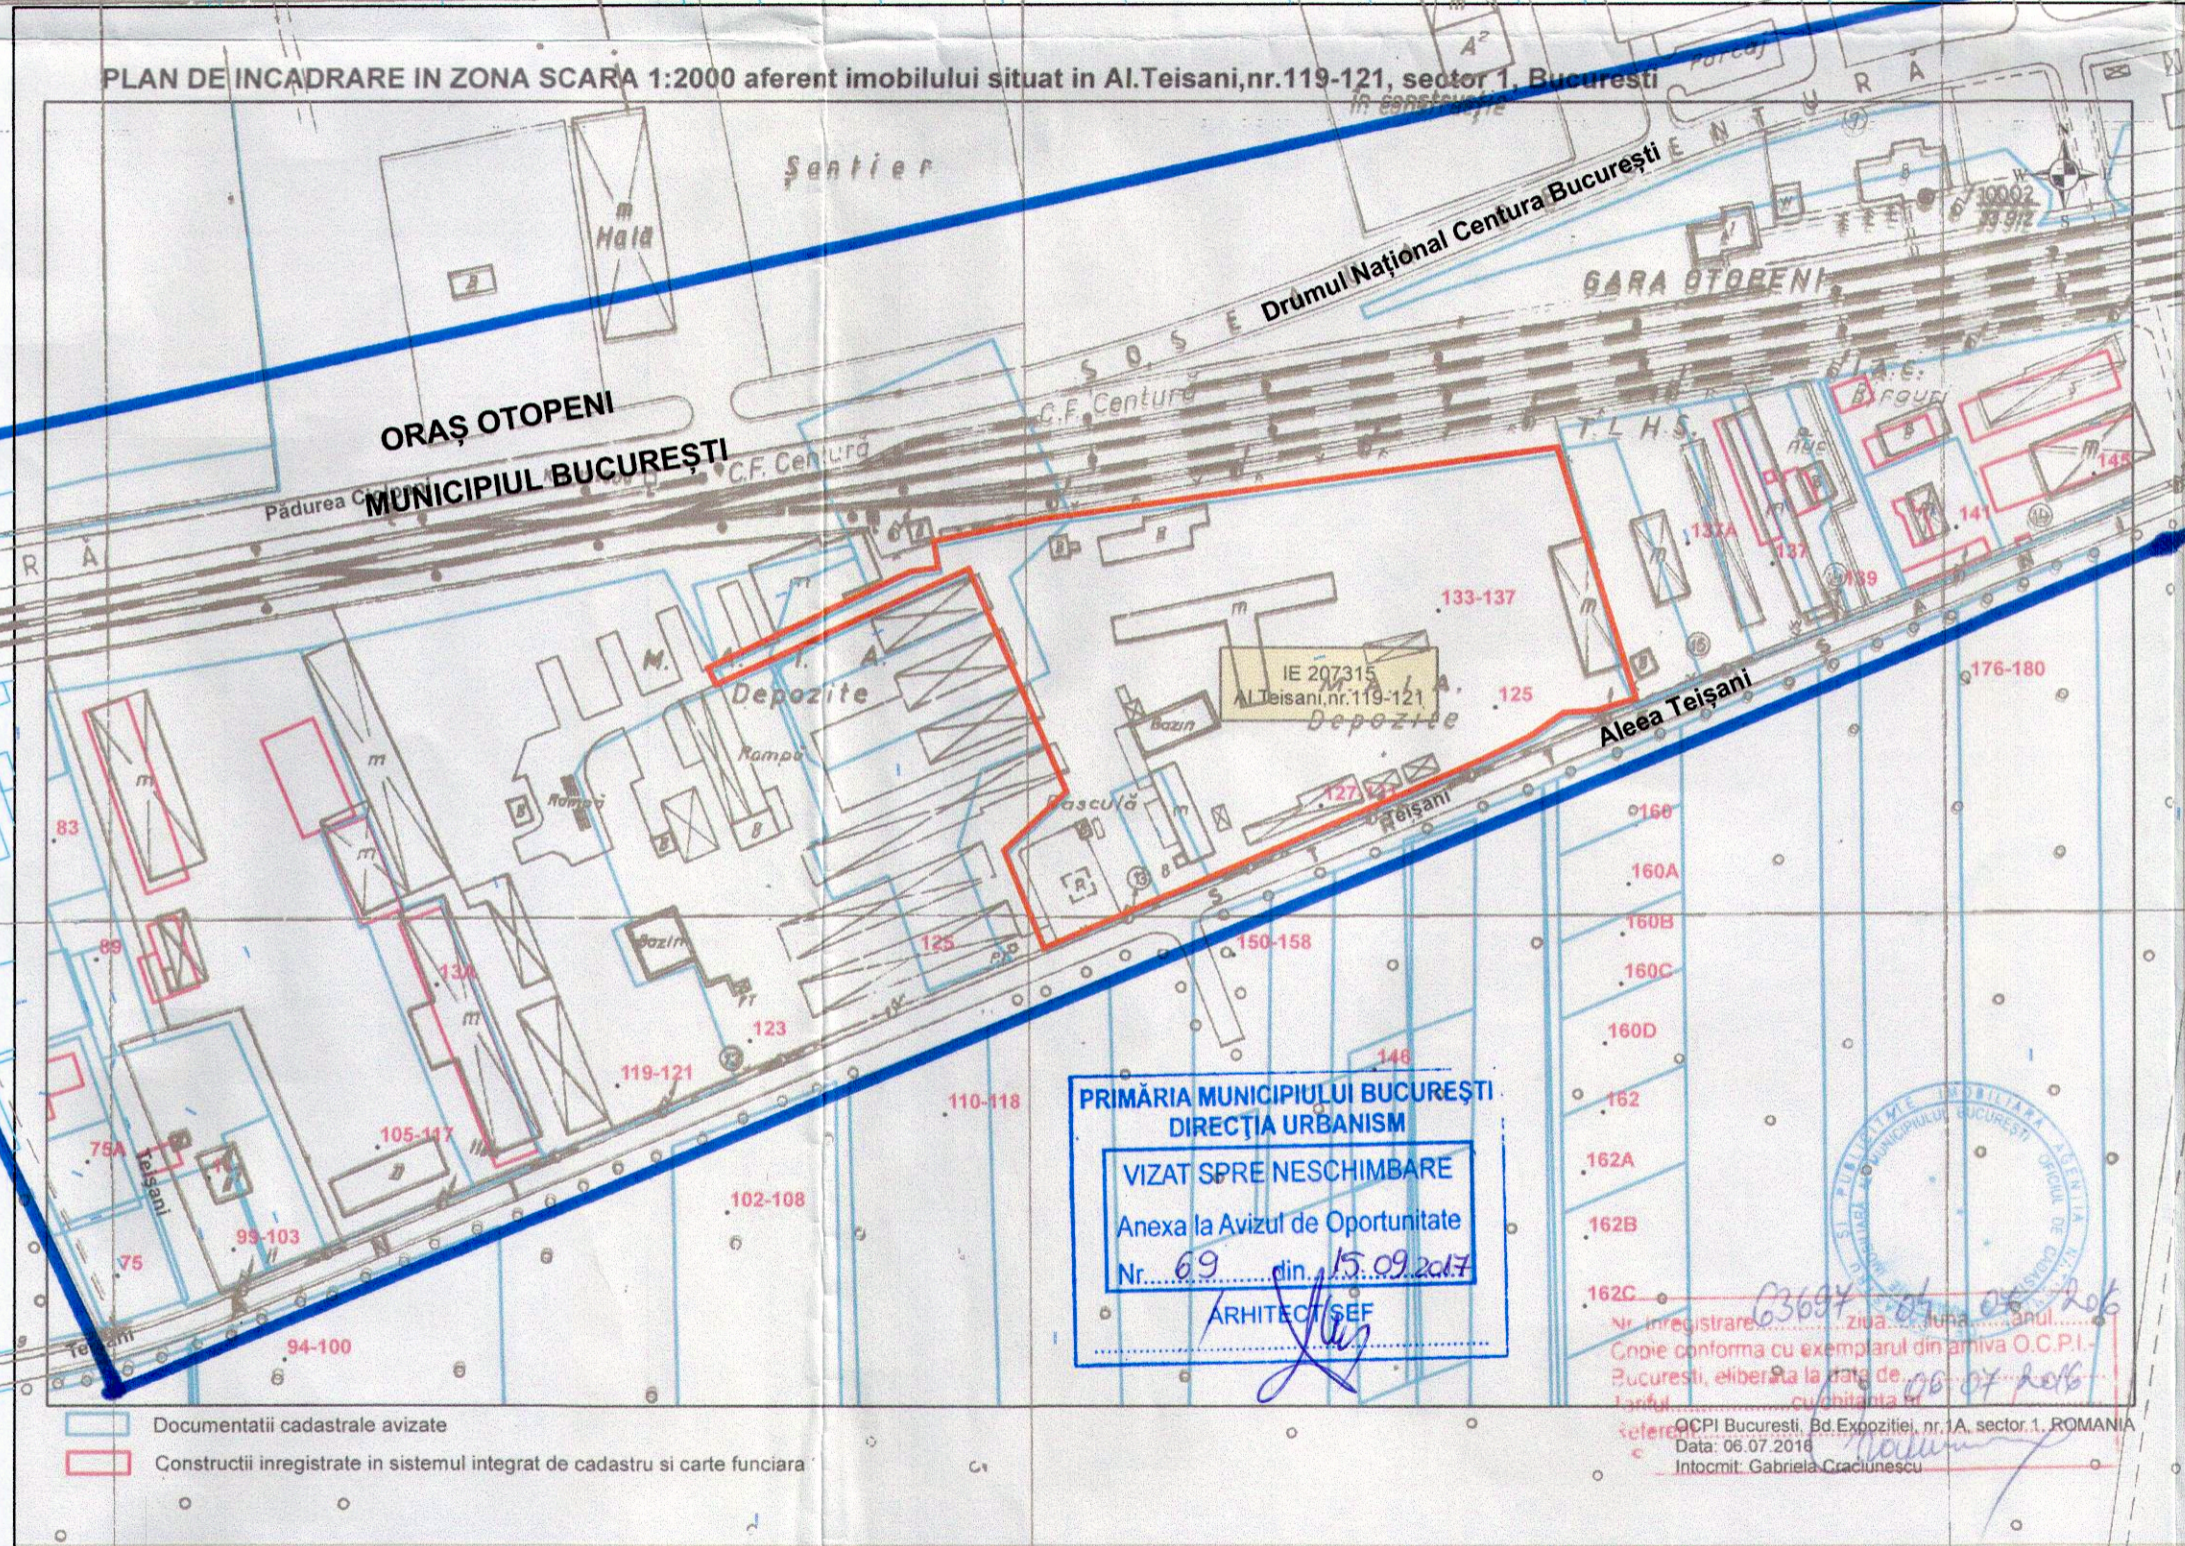

- Documentatii cadastrale avizate
- Construcții înregistrate în sistemul integrat de cadastru și carte funciara

PRIMĂRIA MUNICIPIULUI BUCUREȘTI  
 DIRECȚIA URBANISM  
 VIZAT SPRE NESCHIMBARE  
 Anexa la Avizul de Oportunitate  
 Nr. 69 din 15.09.2017  
 ARHITECT ȘEF

03607-2017-05-206  
 Nu înregistrare și ziua de luna anul  
 Copie conforma cu exemplarul din arhiva O.C.P.I.  
 Bucuresti, eliberata la data de 06.07.2016  
 referent la cu unitatea nr.  
 O.C.P.I. Bucuresti, Bd. Expozitiei, nr. 1A, sector 1, ROMANIA  
 Data: 06.07.2016  
 Intocmit: Gabriela Cracliușescu