




249M4-0-1/16

RELEVU CONSTRUCTIE C1 - SUBSOL  
SCARA 1:150

Numar cadastral al terenului	Suprafata utila exclusiva	Adresa imobilului
186.98mp	186.98mp	Calea Victoriei, nr. 216, Subsol
Careea Functiara colectiva nr.	Cod unitate individuala (1)	Careea Functiara individuala
UAT	SECTOR 1	
Lot 1, 2, 3, 4, 5, 6, 7, 8, 9, 10, 11, 12, 13, 14, 15		BUCURESTI

Oficiul de Cadastru si Publicitate Imobiliara  
S.T.S. S.C. S.P. S.A. IMPIA  
de cadastru si publicitate imobiliara  
17.0022/2016

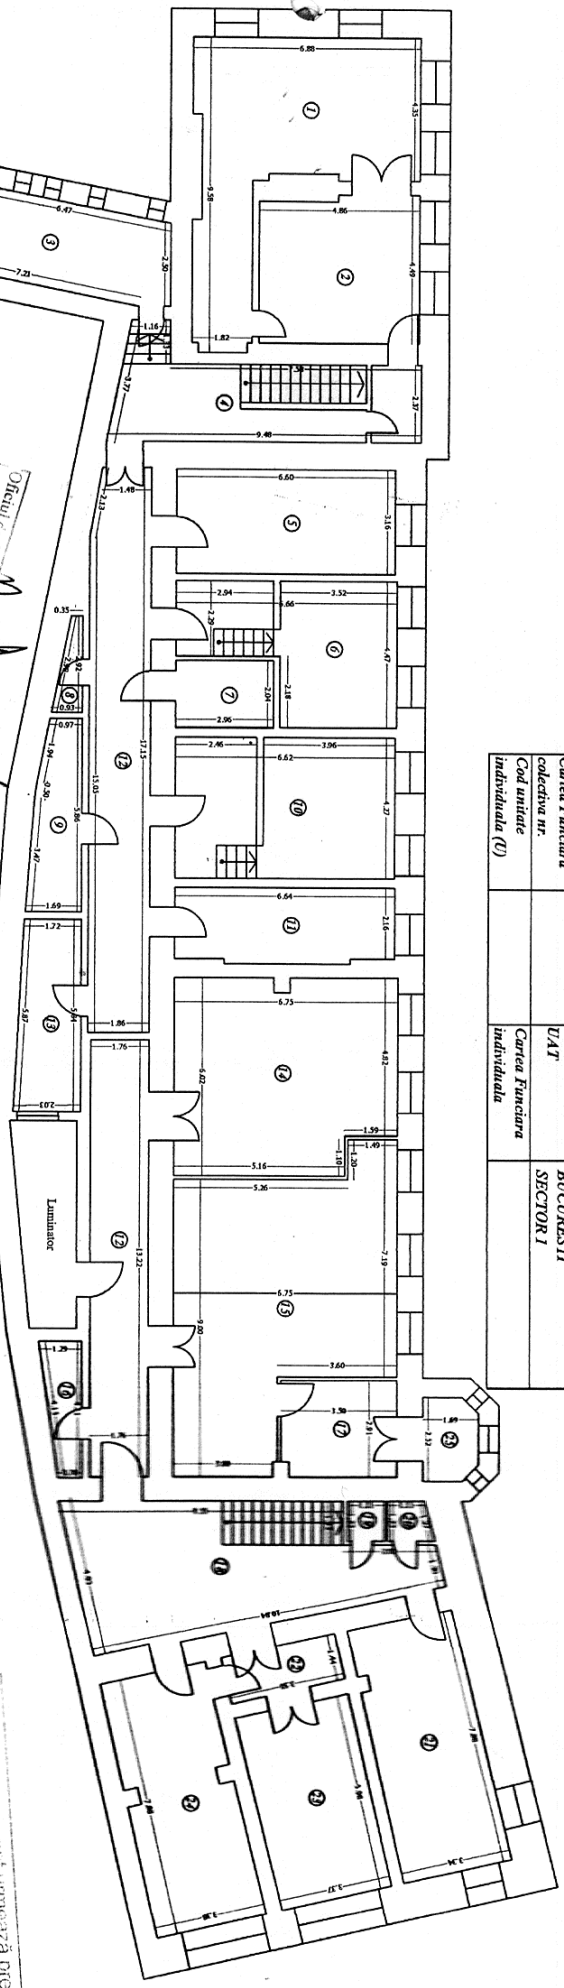

RECAPITULATIE

Numar Incapere	Denumire Incapere	Suprafata exclusiva (mp)	Suprafata indistincte (mp)
3	Magazie	20.63	-
5	Magazie	20.95	-
6	Atelier	22.63	-
7	Centrala termica	6.03	-
8	Magazie	1.86	-
9	Magazie	8.27	-
11	Magazie	14.91	-
12	Hol	-	55.23
13	Hidrofor	10.38	-
16	Magazie	4.08	-
19	Boxa	-	1.30
20	Tablou electric	-	1.58
21	Magazie	25.67	-
22	Hol	5.04	-
23	Atelier	20.53	-
24	Atelier	25.50	-
Suprafata utila		186.98	69.12
4	Casa scarii	-	21.62
18	Casa scarii	-	10.07
Suprafata totala		186.98	130.81

Se declara ca planul prezinta corect si fidelitatea necesara pentru a realiza proiectul de constructii prevazute in planul de constructii anexat la proiectul de constructii.  
12/11/2016  
Director General al ANCP nr. 1062/2016

Personă fizică autorizată de ANCP SA, având licență de cadastru și publicitate imobiliară

CERTIFICAT DE AUTORIZARE  
Seria RO-8-F Nr. 1524  
PALCUA  
Anel


Executant  
Ing. Alina PALCU

Recepționat  
Data

FEB - 2016

RELEVU CONSTRUCTIE C1 - PARTER  
 249106-C-016 SCARA 1:150

Numerul cadastral al terenului	Suprafata utila exclusiva	Adresa imobilului
325.37mp	325.37mp	Calea Victoriei, nr. 216, Parter
Cartea Funciunara colectiva nr.	UAT	Lot 1, 2, 3, 4, 5, 6, 7, 8, 9, 10, 11, 12, 13, 14, 15
Cod unitate individuala (U)	Cartea Funciunara individuala	BUCURESTI SECTOR 1

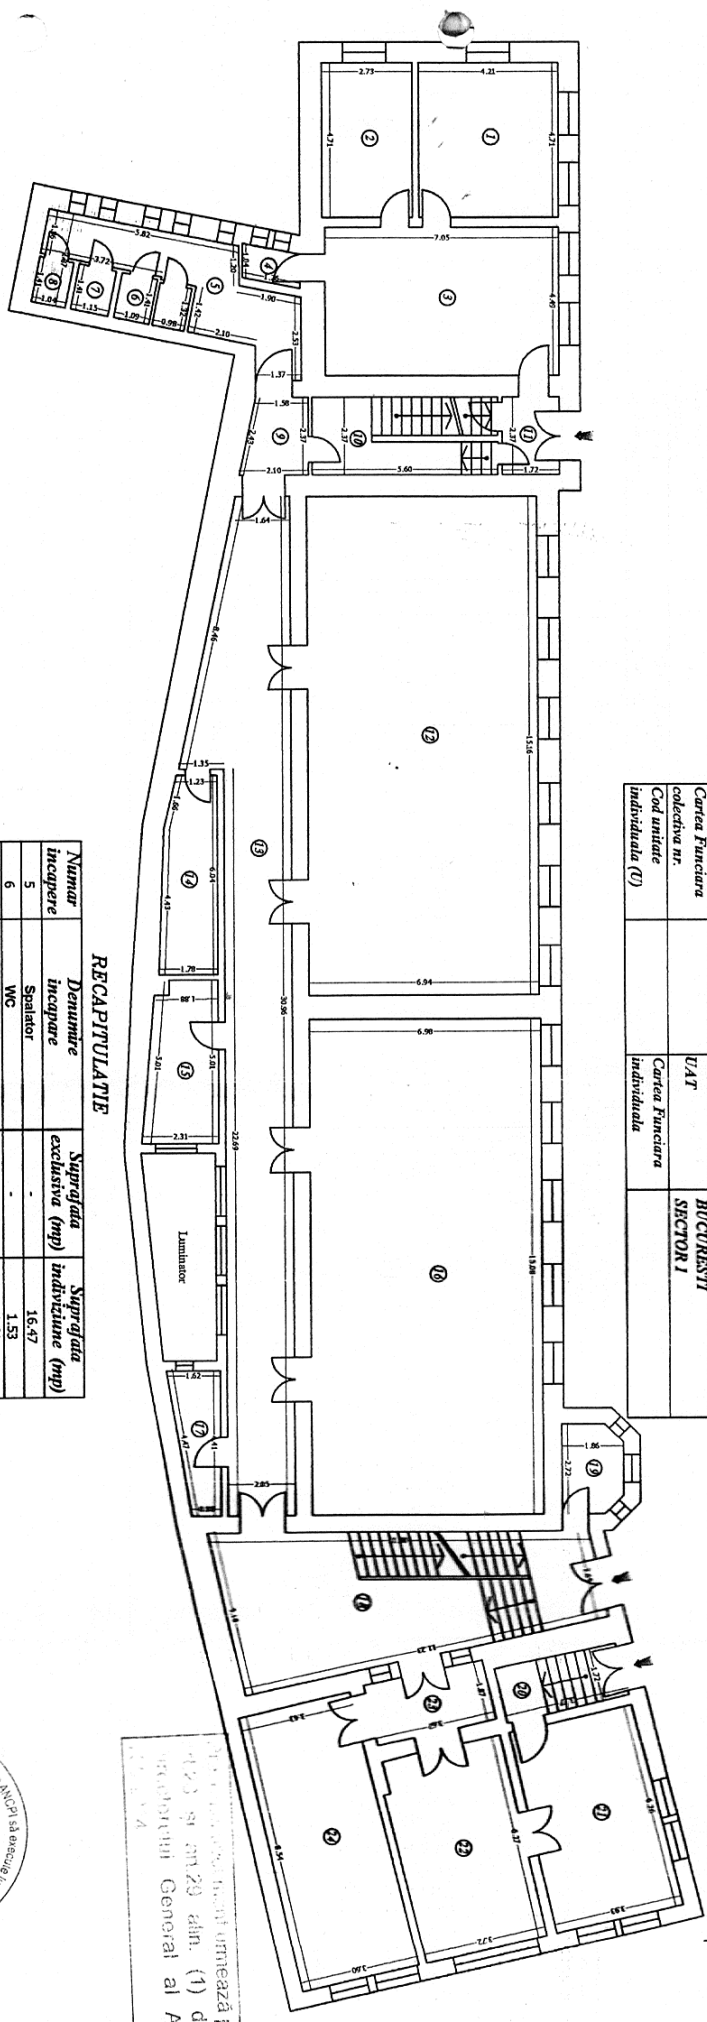

RECAPITULATIE

Numar incalzire	Denumire incalzire	Suprafata exclusiva (mp)	Suprafata indrăzărire (mp)
5	Spalator	-	16.47
6	WC	-	1.53
7	WC	-	1.61
8	WC	-	1.46
9	Hol	-	4.36
11	Hol	-	4.07
12	Birou	105.21	-
13	Hol	-	67.35
14	Anexa	9.80	-
15	Anexa	10.30	-
16	Sala conferinta	105.25	-
17	Anexa	5.51	-
19	Cabina poarta	4.75	-
21	Atelier	24.16	-
22	Atelier	25.51	-
23	Hol	6.86	-
24	Birou	30.02	-
Suprafata utila		325.37	96.85
10	Casa scarii	-	13.27
18	Casa scarii	-	43.84
20	Casa scarii	6.45	-
Suprafata totala		331.82	153.96

... si art. 20 din (1) din Ordinul Ministrului General al ANCP nr. ...

Titlu de Construcție  
 Serviciu Publicitate Imobiliară  
 SIMON DANIELA  
 Director de cabinet  
 [Signature]


PERSONA SAU AUTORIZATA DE ANCP SA ELABOREZ LUCRUL DE CADASTRU  
 CERTIFICAT DE AUTORIZARE  
 SAUA NO. B.F. Nr. 1524  
 PAICUA  
 ALINA  
 [Signature]

Reprezentant  
 Ing. Aurel PAICU  
 [Signature]  
 Data

RELEVÉUL CONSTRUCȚIEI C1 - PARTER  
SCARA 1:150

Numar cadastral al terenului	Suprafata utila exclusiva	Adresa imobilului
	325.37mp	Calea Victoriei, nr. 216, Parter
Cartea Funciara cadastru nr.	UAT	Lot 1, 2, 3, 4, 5, 6, 7, 8, 9, 10, 11, 12, 13, 14, 15
Cod unitate individuala (U)	Cartea Funciara individuala	BUCURESTI SECTOR 1

249104-01-D16

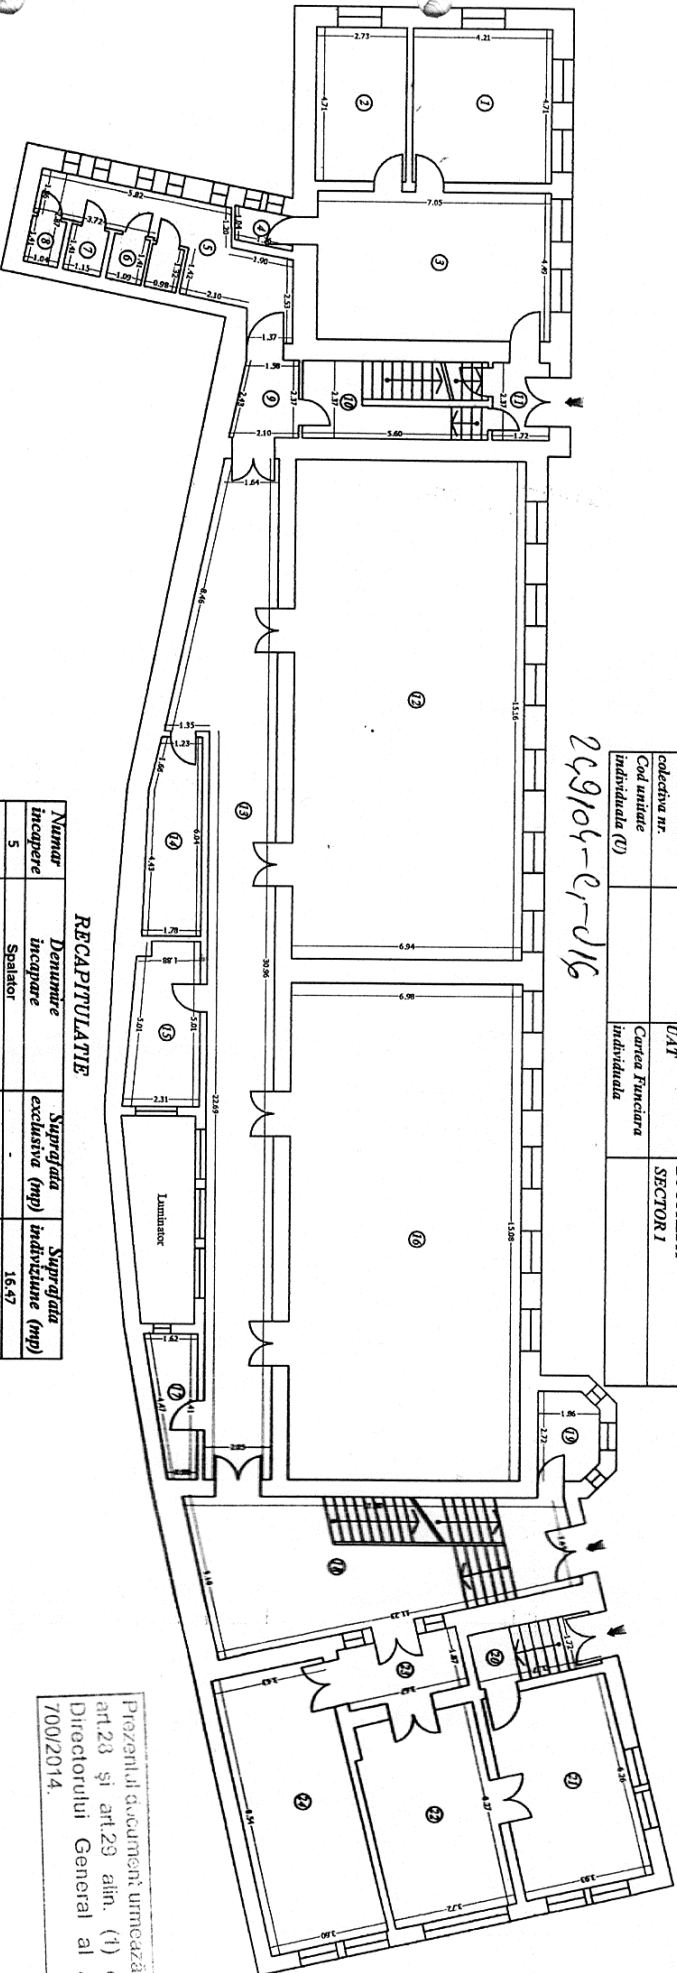

RECAPITULATIE

Numar incalzire	Denumire incalzire	Suprafata exclusiva (mp)	Suprafata indiviziune (mp)
5	Spalator	-	16.47
6	WC	-	1.53
7	WC	-	1.61
8	WC	-	1.46
9	Hol	-	4.36
11	Hol	-	4.07
12	Birou	105.21	-
13	Hol	-	67.35
14	Anexa	9.80	-
15	Anexa	10.30	-
16	Sala conferinta	105.25	-
17	Anexa	5.51	-
19	Cabina portita	4.75	-
21	Atelier	24.16	-
22	Atelier	23.51	-
23	Hol	6.86	-
24	Birou	30.02	-
<b>Suprafata utila</b>		<b>325.37</b>	<b>96.85</b>
10	Casa scarii	-	13.27
18	Casa scarii	-	43.84
20	Casa scarii	-	6.45
<b>Suprafata totala</b>		<b>331.82</b>	<b>153.96</b>

Prezentul document unicează prevederile art.23 și art.29 alin. (1) din Ordinul Directorului General al ANCP1 nr. 700/2014.


Receptorul	Data

Stan Daniela  
 Inspector de cadastru

RELEVUL CONSTRUCȚIEI C1 - ETAJ 1  
 249104-C-016 SCARA 1:150

Numar cadastral al terenului	Suprafata utila exclusiva	Adresa imobilului
	135.47mp	Calea Victoriei, nr. 216, Etaj 1
Cartea Funciara colectiva nr.	UAI	BUCURESTI SECTOR 1
Cod unitate individuala (U)	Cartea Funciara individuala (U)	

Oficiul de Proiectare și Publicitate Imobiliară  
 STAN DANIELA  
 Inspector de cadastru

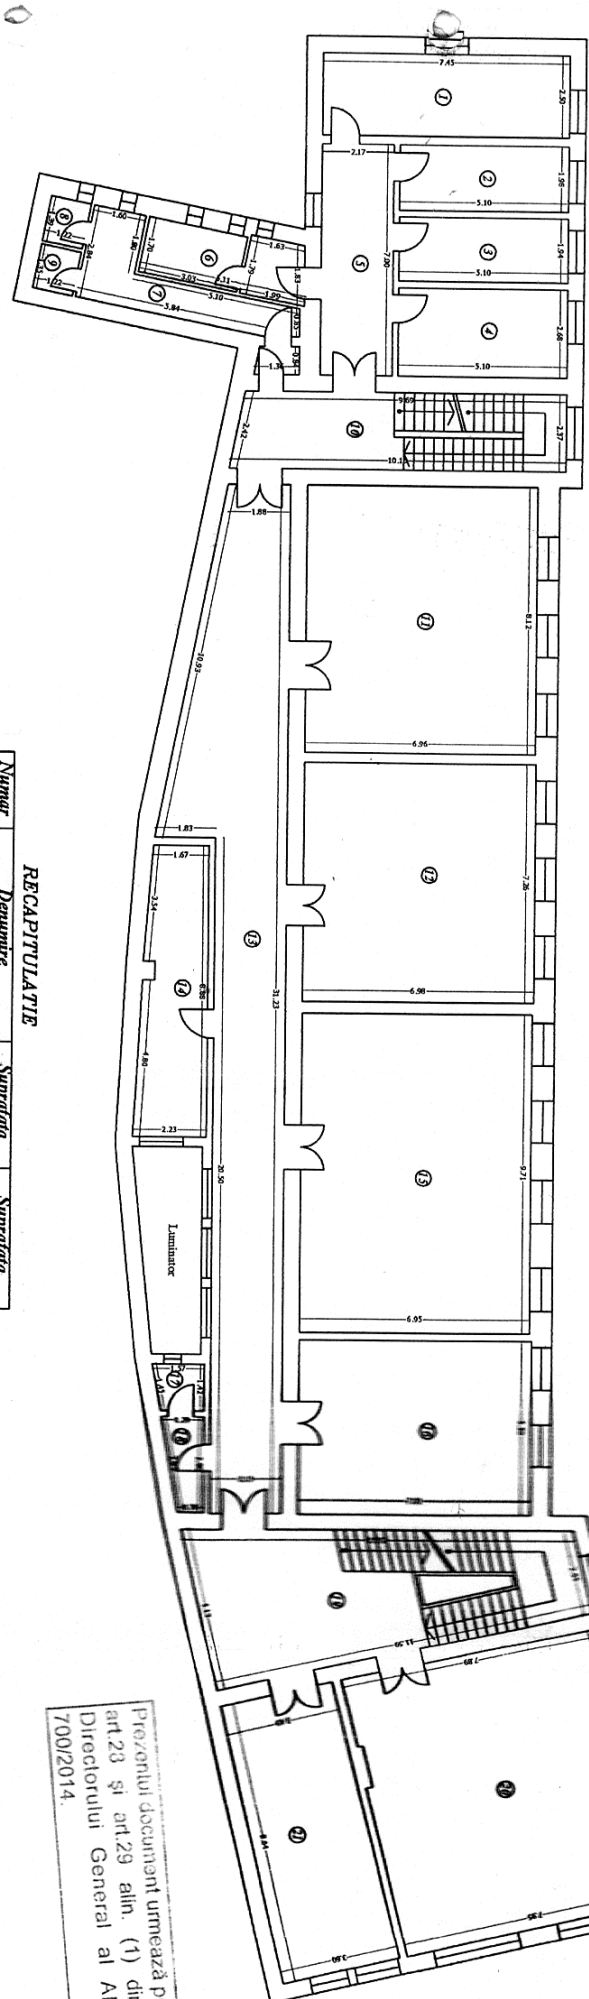

RECAPITULATIE

Numar incalzire	Denumire incalzire	Suprafata exclusiva (mp)	Suprafata indichsiune (mp)
7	Spalator	-	11.15
8	WC	-	1.69
9	WC	-	1.64
12	Birou	50.67	-
13	Hol	-	75.51
14	Anexa	17.32	-
15	Birou	67.48	-
17	WC	-	2.03
18	Spalator	-	2.97
Suprafata utila		135.47	94.99
10	Casa scarii	-	23.52
19	Casa scarii	-	44.34
Suprafata totala		135.47	162.85

Prezentul document urmează prevederile art.23 și art.29 alin. (1) din Ordinul Directorului General al ANCP nr. 700/2014.


CERTIFICAT DE AUTORIZARE  
 Sesiia RG-8-F Nr. 1524  
 PAICLA

Asesmentat	Ing. Annel PAICU	Data	2016-01-17
Recepționat		Data	

RELEVÉU CONSTRUCTIE C1 - ETAJ 1  
SCARA 1:150

249106-C-016

Numar cadastral al terenului	Suprafata utila exclusiva	Adresa imobilului
	135.47mp	Calea Victoriei, nr. 216, Etaj 1
Cartea Funciara colectiva nr.	UAT	Lot 1, 2, 3, 4, 5, 6, 7, 8, 9, 10, 11, 12, 13, 14, 15
Cod unitate individuala (1)	Cartea Funciara individuala	BUCURESTI SECTOR 1

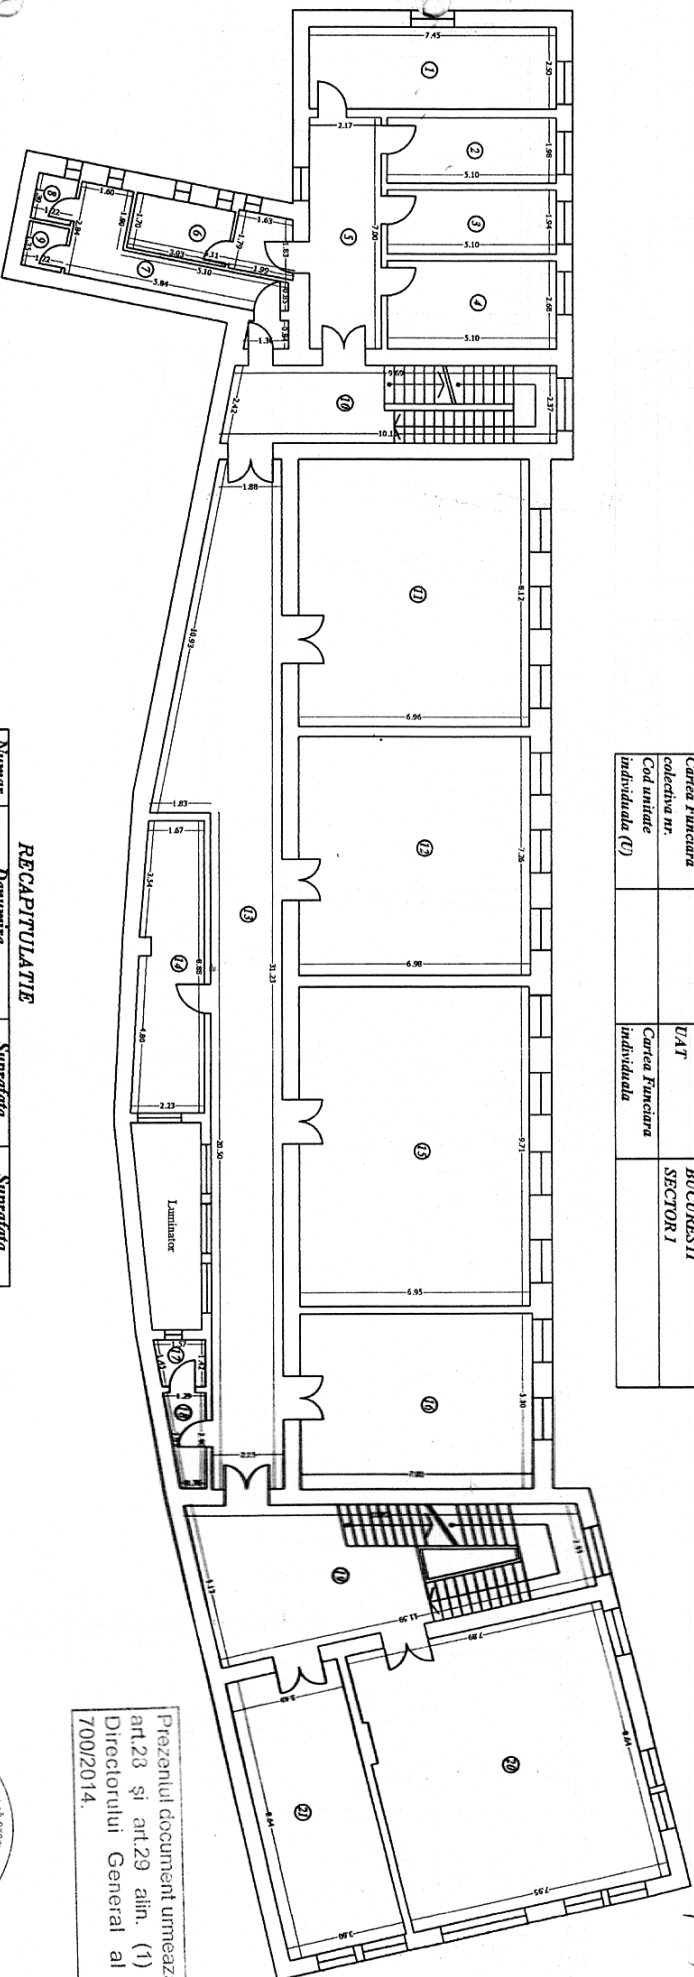

RECAPITULATIE

Numar incalzire	Denumire incalzire	Suprafata exclusiva (mp)	Suprafata indiviziune (mp)
7	Spatiator	-	11.15
8	WC	-	1.69
9	WC	-	1.64
12	Birou	50.67	-
13	Hol	-	75.51
14	Antexa	17.32	-
15	Birou	67.48	-
17	WC	-	2.03
18	Spatiator	-	2.97
Suprafata utila		135.47	94.99
10	Casa scarii	-	23.52
19	Casa scarii	-	44.34
Suprafata totala		135.47	162.85

Prezentul document urmează prevederile art.23 și art.29 alin. (1) din Ordinul Directorului General al ANCP1 nr. 700/2014.

Oficiul de Cadastru și Publicitate Imobiliară  
BUCURESTI  
SPAN DANIELA  
Inginer de arhitectură  
24.03.2016

Personă fizică autorizată de ANCP1 să execute lucrări de cadastru geodezic și cartografiere  
CERTIFICAT DE AUTORIZARE  
Seria RO-B-F Nr. 1524  
PAICU A.  
Atenei

Revizor, Ștefan I. P.  
Ing. Aurel Paicu  
PMB - 2016


Recepționat,	Data
--------------	------

RELEVU CONSTRUCTIE C1 - ETAJ 2

24964-C-216

SCARA 1:150

Numar cadastral al terenului	Suprafata utila exclusiva	Adresa imobilitatii
	407,00mp	Calea Victoriei, nr. 216, Bloc 3
Cartea Funciara	codul nr.	Lot 1, 2, 3, 4, 5, 6, 7, 8, 9, 10, 11, 12, 13, 14, 15
		BUCURESTI
		SECTOR 1
Cod unitate individuala (1)	Cartea Funciara individuala	

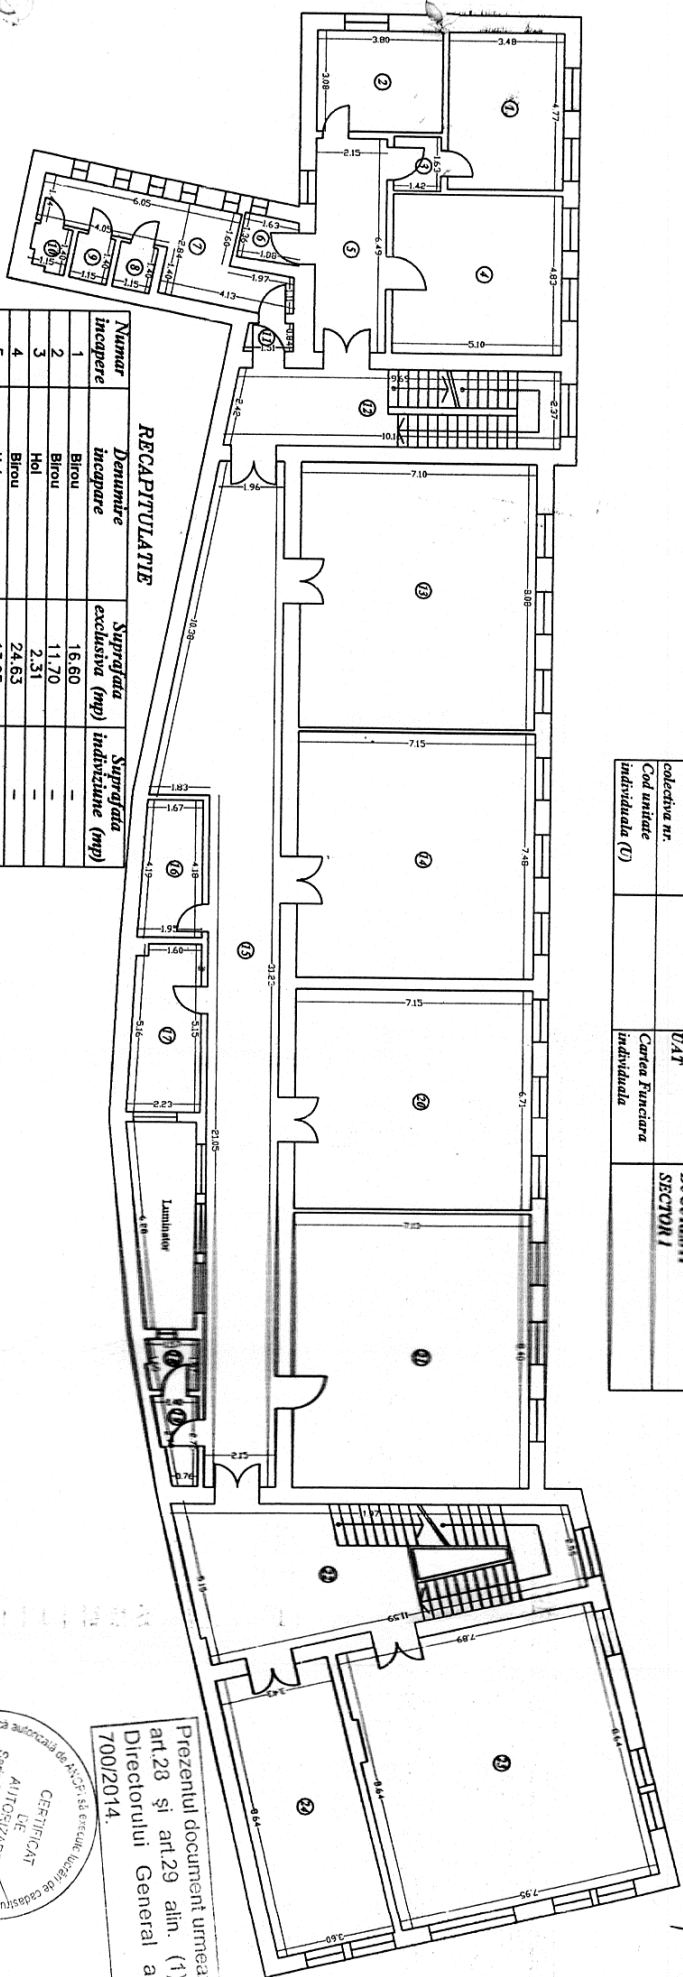

RECAPITULATIE

Numar incalzire	Denumire incalzire	Suprafata exclusiva (mp)	Suprafata indistincta (mp)
1	Birou	16,60	-
2	Birou	11,70	-
3	Hol	2,31	-
4	Birou	24,63	-
5	Hol	13,95	-
6	WC	2,31	-
7	Oficiu	-	13,95
8	WC	-	1,61
9	WC	-	1,61
10	WC	-	1,45
11	SAS	-	1,20
13	Birou	57,36	-
14	Birou	53,48	-
15	Hol	-	75,49
16	Magazie	7,56	-
17	Camera de serviciu	10,61	-
18	WC	-	2,36
19	Oficiu	-	2,99
20	Birou	47,97	-
21	Birou	59,89	-
23	Birou	68,26	-
24	Birou	30,37	-
Suprafata utila		407,00	100,66
12	Casa scarii	-	23,52
22	Casa scarii	-	44,97
Suprafata totala		407,00	169,15

Oficiul de Cadastru si Publicitate Imobiliară  
BUCURESTI  
SAND DANIELA  
Inscris de profesie nr. 170027/2016

Prezentul document urmează prevederile art.28 și art.29 alin. (1) din Ordinul Directorului General al ANCP1 nr. 7001/2014.

CERTIFICAT  
LE  
AUTOSIGILARE  
Sursa RO.B.F. Nr. 1524  
P.10014  
SAND DANIELA  
SAND DANIELA  
SAND DANIELA


Executivul	Data
Ing. Aurel PALCU	12/01/2014
Receptionistul	Data



RELEVU CONSTRUCTIE C1 - ETAJ 2  
SCARA 1:150

24965-C-06

Numar cadastral al terenului	Suprafata utila exclusiva	Adresa imobilului:
	407.00mp	Calcea Victoriei, nr. 216, Etaj 2
Cartea Funciara colectiva nr.		Lt1, 2, 3, 4, 5, 6, 7, 8, 9, 10, 11, 12, 13, 14, 15
Cod unitate individuala (U)		BUCURESTI SECTOR 1
		Cartea Funciara Individuala

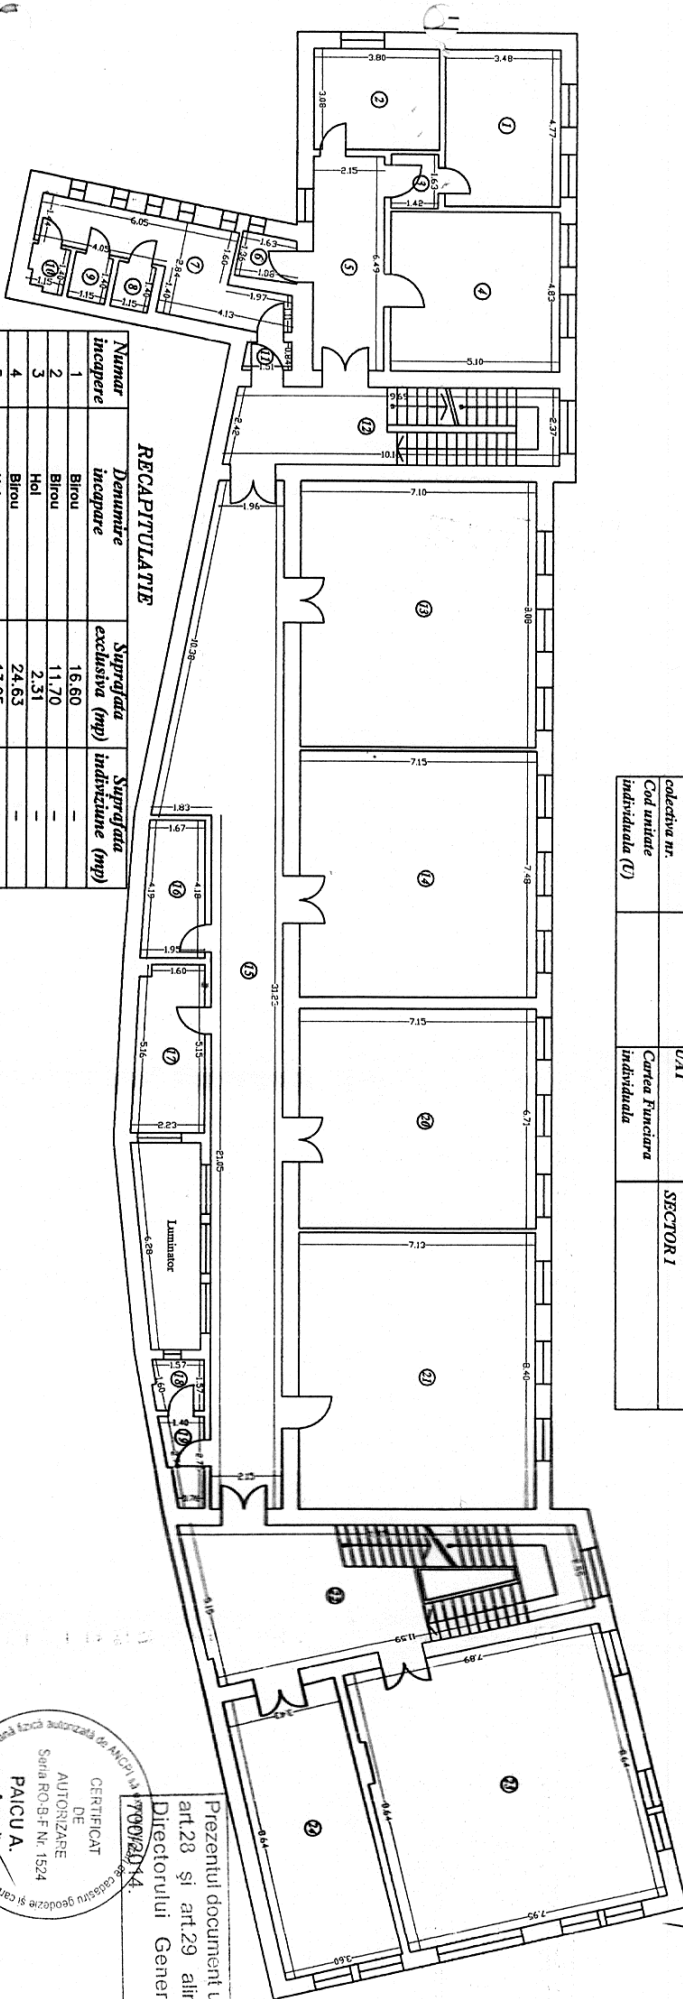

RECAPITULATIE

Numar incalzire	Denumire incalzire	Suprafata exclusiva (mp)	Suprafata induscatune (mp)
1	Birou	16.60	-
2	Birou	11.70	-
3	Hol	2.31	-
4	Birou	24.63	-
5	Hol	13.95	-
6	WC	2.31	-
7	Oficiu	-	13.95
8	WC	-	1.61
9	WC	-	1.61
10	WC	-	1.45
11	SAS	-	1.20
13	Birou	57.36	-
14	Birou	53.48	-
15	Hol	-	75.49
16	Magazin	7.56	-
17	Camera de serviciu	10.61	-
18	WC	-	2.36
19	Oficiu	-	2.99
20	Birou	47.97	-
21	Birou	59.89	-
23	Birou	68.26	-
24	Birou	30.37	-
Suprafata utila		407.00	100.66
Casa scarii		-	23.52
Casa scarii		-	44.97
Suprafata totala		407.00	169.15

SITA E.A.N.E.L.A.  
 Inspector de constructii de constructii

Prezentul document urmeaza prevederile art.28 si art.29 alin. (1) din Ordinul Directorului General al ANCPPI n. 7000/2014.

CERTIFICAT DE AUTORIZARE  
 Sertificat RO-B-F Nr. 1524  
 PAICU A.  
 Arhitect  
 ANCPPI  
 7000/2014

Receptionat		Data	2014
Ing. Aurel PAICU		2014	




RELEVU CONSTRUCTIE C1 - MANSARDA

249/05-C/16

SCARA 1:150

Numar cadastral al terenului	Suprafata utila exclusiva	Adresa imobilului
	160.44mp	Calea Victoriei, nr. 216, Mansarda
Cartea Funciara colectiva nr.	UAT	Lot 1, 2, 3, 4, 5, 6, 7, 8, 9, 10, 11, 12, 13, 14, 15
Cod unitate individuala (U)	Cartea Funciara individuala (U)	BUCURESTI SECTOR 1

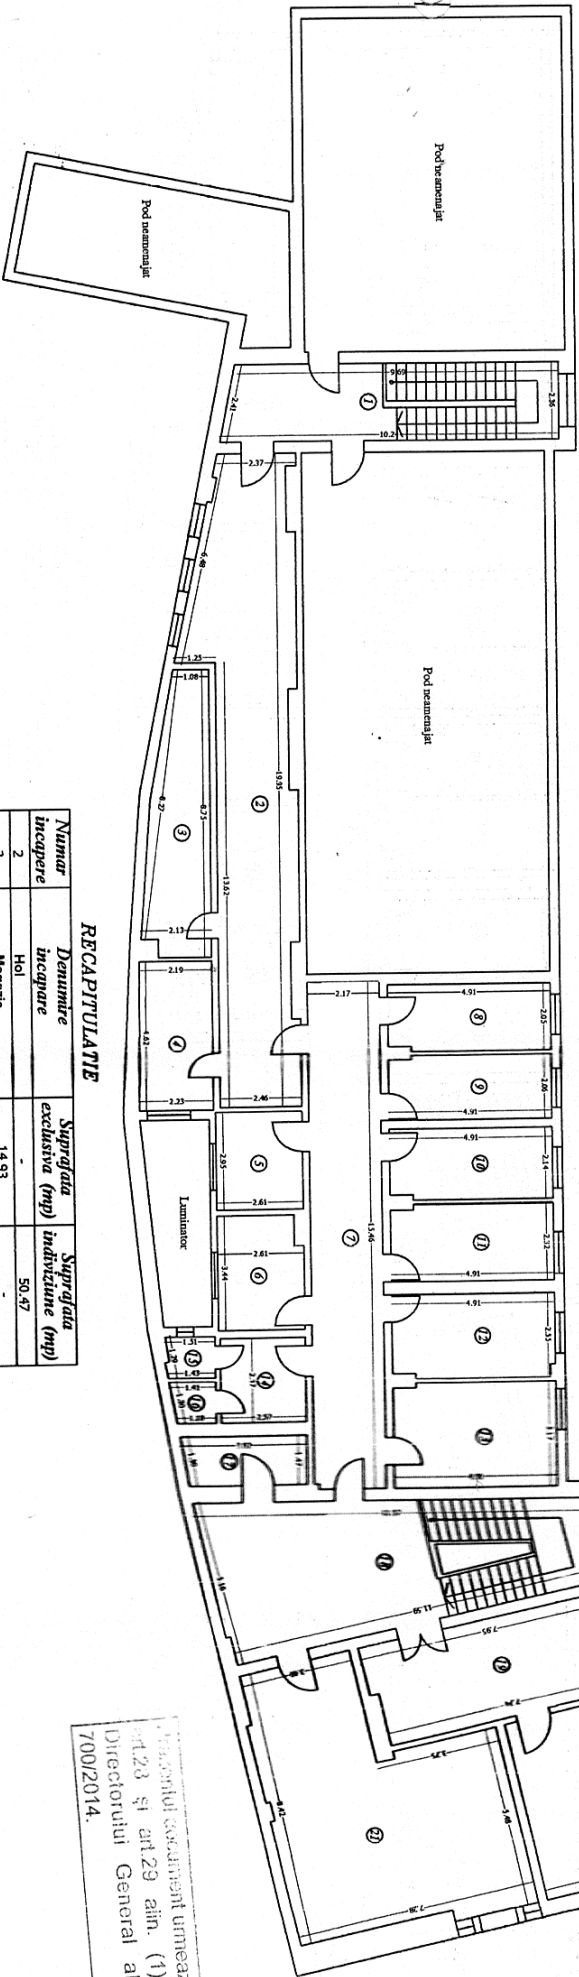

RECAPITULATIE

Numar incalzire	Denumire incalzire	Suprafata exclusiva (mp)	Suprafata indalzire (mp)
2	Hol	-	50.47
3	Magazie	14.93	-
4	Magazie	10.21	-
5	Birou	7.70	-
6	Birou	8.71	-
7	Hol	-	33.52
8	Birou	9.96	-
9	Birou	10.01	-
10	Birou	10.40	-
11	Birou	11.28	-
12	Birou	12.35	-
13	Birou	15.46	-
14	Oficiu	-	6.60
15	WC	-	1.83
16	WC	-	1.84
21	Birou	49.43	-
Suprafata utila		160.44	94.06
1	Casa scarii	-	23.61
18	Casa scarii	-	41.97
Suprafata totala		160.44	162.64

Publicitate Imobiliara  
 SIAN DANIELA  
 Inregistrata de catre ANP

*S. Popescu*  
 2016

Prezentul document atesta ca prevederile art.23 si art.29 alin. (1) din Ordinul Directorului General al ANCP nr. 700/2014.

CERTIFICAT DE AUTORIZARE  
 Seria RO-BF Nr. 1574  
 PAICU A.  
 Aurel  
 Data 2016  
 Ing. Aurel PAICU


Executant	Data
Ing. Aurel PAICU	2016
Receptionat	Data

RELEVU CONSTRUCTIE C1 - MANSARDA

169104-C-016

SCALA 1:150

Numar cadastral al terenului	Suprafata utila exclusiva	Adresa imobilitatii	
	160.44mp	Calea Victoriei, nr. 216, Mansarda	
Cartea Funciara colectiva nr. Cod unitate individuala (C)	UAT	Lot 1, 2, 3, 4, 5, 6, 7, 8, 9, 10, 11, 12, 13, 14, 15	BUCURESTI SECTOR 1
		Cartea Funciara individuala	

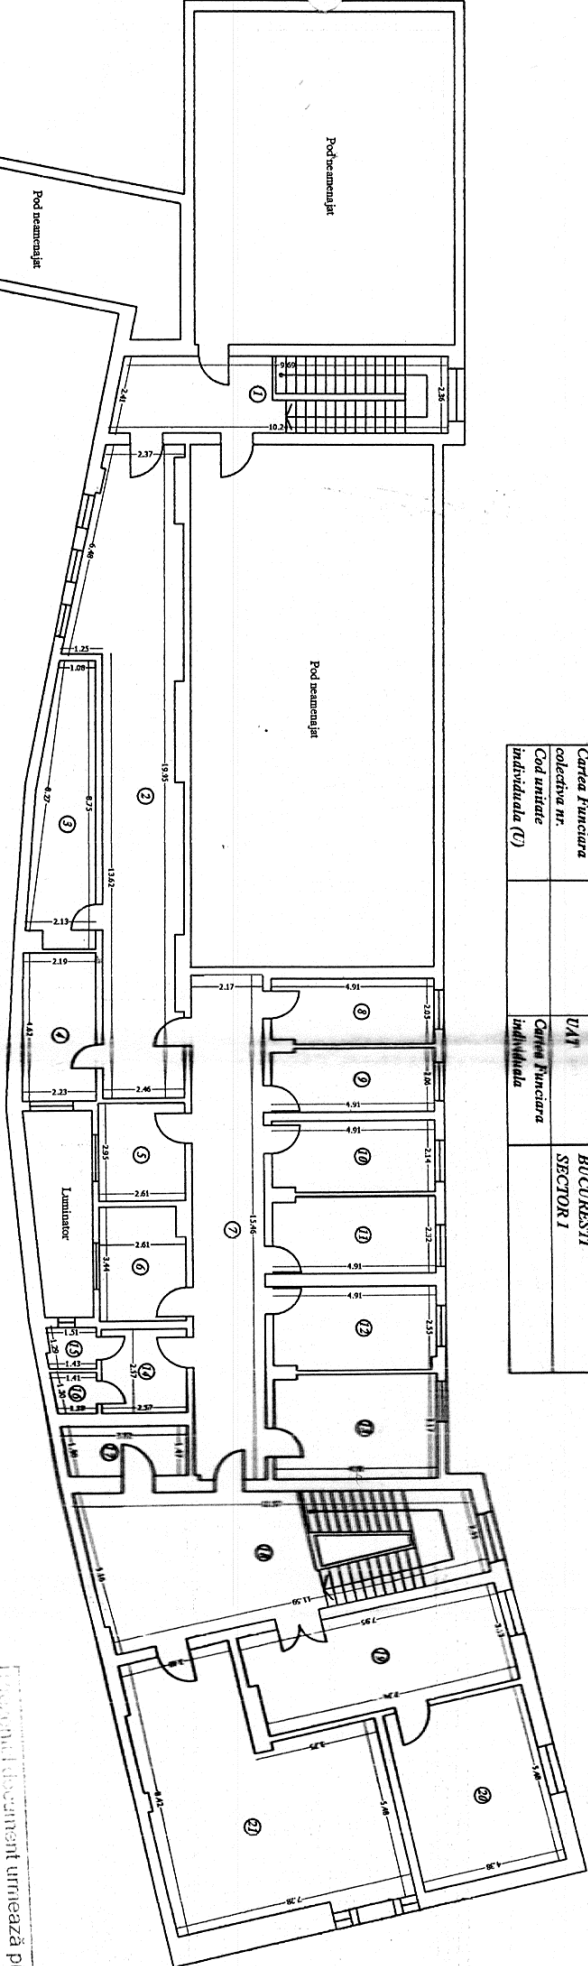

RECAPITULANTE

Numar Incaperi	Denumire Incaperi	Suprafata exclusiva (mp)	Suprafata constructiune (mp)
2	Hol	-	50.47
3	Magazie	14.83	-
4	Magazie	10.21	-
5	Birou	7.70	-
6	Birou	8.71	-
7	Hol	-	33.52
8	Birou	9.96	-
9	Birou	10.01	-
10	Birou	10.40	-
11	Birou	11.28	-
12	Birou	12.35	-
13	Birou	15.46	-
14	Oficiu	-	6.60
15	WC	-	1.83
16	WC	-	1.64
21	Birou	49.43	-
Suprafata utila		160.44	94.06
1	Casa scarii	-	23.61
18	Casa scarii	-	44.97
Suprafata totala		160.44	162.64

Prezentul document urmeaza prevederile art.20 si art.29 alin. (1) din Ordinul Directorului General al ANCP nr. 700/2014.

CERTIFICAT DE AUTORIZARE Seria RO-S-F-Mr. 1524

**PAQUA AUREL**

Ing. Arhitect PUCR

16/09/2016

Receptiune:	Data:
-------------	-------

Oficiul de Cadastru si Publicitate Imobiliară

**STAN DANIELA**

Inspector de cadastru

16/09/2016