


PUZ - CALEA VACARESTI - SOS. OLTENITEI (PIATA SUDULUI), SECTOR 4. MODIFICAREA SOLUTIEI DE CIRCULATIE IN PIATA SUDULUI

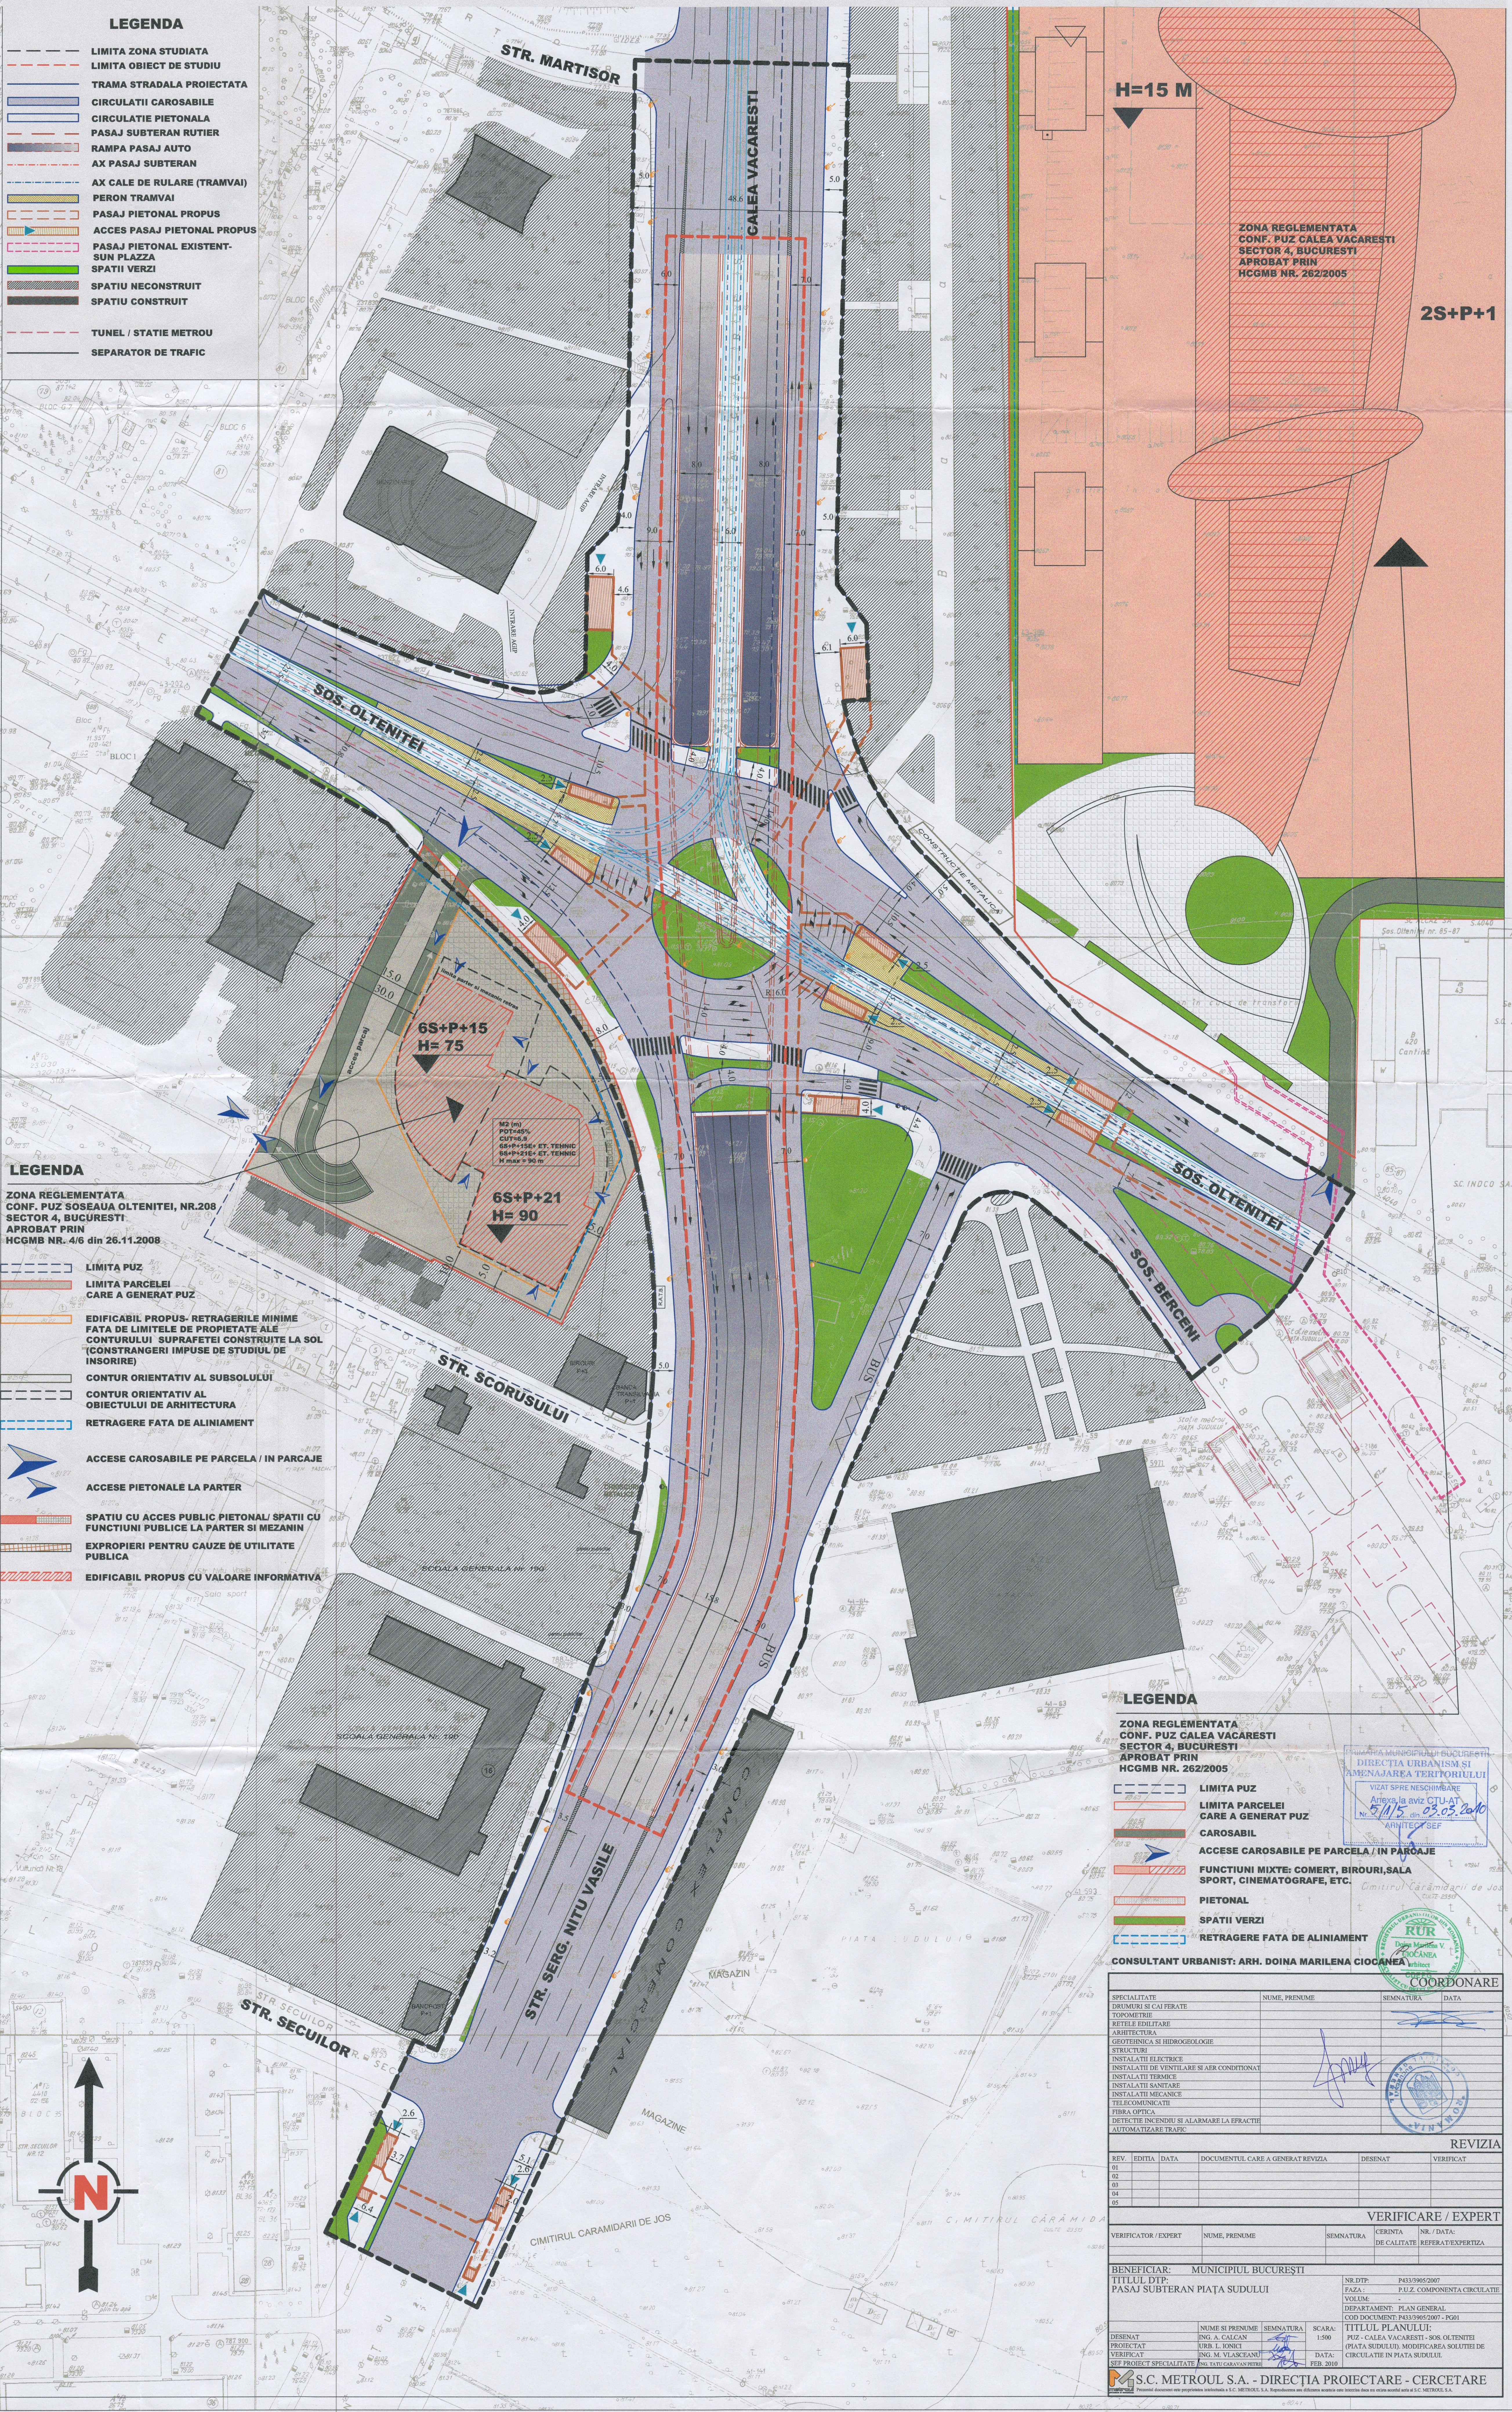

LEGENDA

ZONA REGLEMENTATA
CONF. PUZ SOSEAUA OLTENITEI, NR.208
SECTOR 4, BUCURESTI
APROBAT PRIN
HCGMB NR. 4/6 din 26.11.2008

- LIMITA PUZ
- LIMITA PARCELEI CARE A GENERAT PUZ
- EDIFICABIL PROPUZ- RETRAGERILE MINIME FATA DE LIMITELE DE PROPRIETATE ALE CONTURULUI SUPRAFETEI CONSTRUTE LA SOL (CONSTRANGERI IMPUSE DE STUDIUL DE INSORIRE)
- CONTUR ORIENTATIV AL SUBSOLULUI
- CONTUR ORIENTATIV AL OBIECTULUI DE ARHITECTURA
- RETRAGERE FATA DE ALINIAMENT
- ACCES CAROSABILE PE PARCELA / IN PARCAJE
- ACCES PIETONALE LA PARTER
- SPATIU CU ACCES PUBLIC PIETONAL/ SPATII CU FUNCTIUNI PUBLICE LA PARTER SI MEZANIN
- EXPROPIERI PENTRU CAUZE DE UTILITATE PUBLICA
- EDIFICABIL PROPUZ CU VALOARE INFORMATIVA

LEGENDA

ZONA REGLEMENTATA
CONF. PUZ CALEA VACARESTI
SECTOR 4, BUCURESTI
APROBAT PRIN
HCGMB NR. 262/2005

- LIMITA PUZ
- LIMITA PARCELEI CARE A GENERAT PUZ
- CAROSABIL
- ACCES CAROSABILE PE PARCELA / IN PARCAJE
- FUNCTIUNI MIXTE: COMERT, BIROURI, SALA SPORT, CINEMATOGRAFE, ETC.
- PIETONAL
- SPATII VERZI
- RETRAGERE FATA DE ALINIAMENT

CONSULTANT URBANIST: ARH. DOINA MARILENA CIOCANEA

COORDONARE

SPECIALITATE	NUME, PRENUME	SIGNATURA	DATA
DRUMURI SI CALFERATE			
TOPOMETRIE			
RETELE UTILITARE			
ARHITECTURA			
GEOTEHNICA SI HIDROLOGIE			
STRUCTURI			
INSTALATII ELECTRICE			
INSTALATII DE VENTILARE SI AER CONDITIONAT			
INSTALATII TERMICE			
INSTALATII SANITARE			
INSTALATII MECANICE			
TELECOMUNICATII			
FIBRA OPTICA			
DETECTIE INCENDIU SI ALARMARE LA EFRACTIE			
AUTOMATIZARE TRAFIC			

REVIZIA

REV.	EDITA	DATA	DOCUMENTUL CARE A GENERAT REVIZIA	DESINAT	VERIFICAT
01					
02					
03					
04					
05					

VERIFICARE / EXPERT

VERIFICATOR / EXPERT	NUME, PRENUME	SIGNATURA	CERTINTA	NR. / DATA
			DE CALITATE	REFERENTIA

BENEFICIAR: MUNICIPIUL BUCURESTI

TITLUL DT: PASAJ SUBTERAN PIATA SUDULUI

SCALA: 1:500

DEPARTAMENT: PLAN GENERAL

COD DOCUMENT: P43/305/2007 - PG01

TITLUL PLANULUI: PUZ - CALEA VACARESTI - SOS. OLTENITEI (PIATA SUDULUI) MODIFICAREA SOLUTIEI DE CIRCULATIE IN PIATA SUDULUI

DATA: FEB. 2010

PROIECT SPECIALITATE: ING. TATIANA GABRIELA

S.C. METROUL S.A. - DIRECTIA PROIECTARE - CERCETARE