



STATIA EROILOR 2

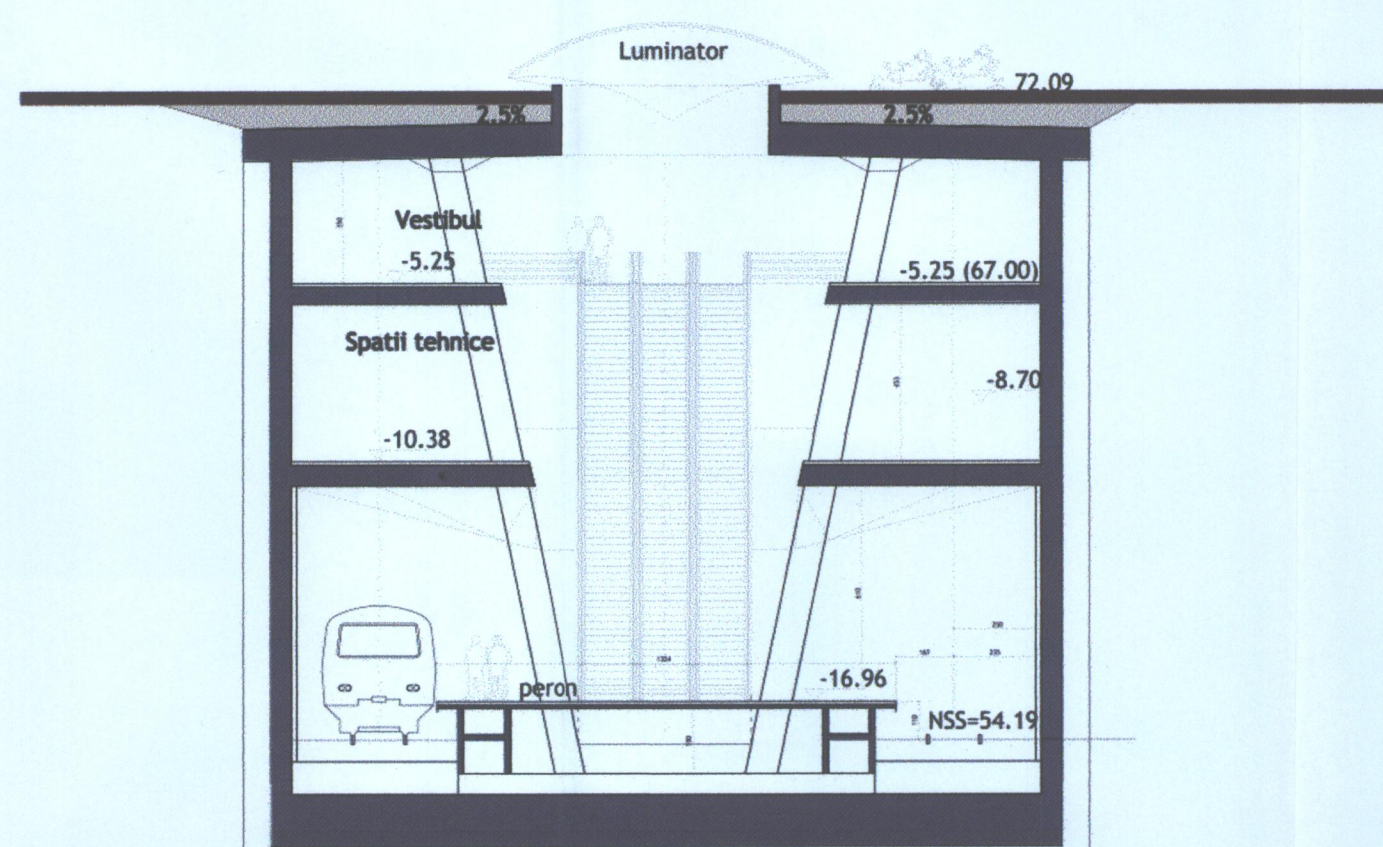

STATIE CU PERON CENTRAL


Conformare de ansamblu

NSS = 18.00m (54.25)
 cota ± 0.00 = 72.25
 S. constr. = 5150 mp;
 S. constr. culoar corespondenta
 cu Eroilor 1=1520 mp
 S. constr. acces nou din
 vestibul Eroilor 1= 780 mp
 S. desf. = 19.929 mp;
 V. constr. = 86.675mc

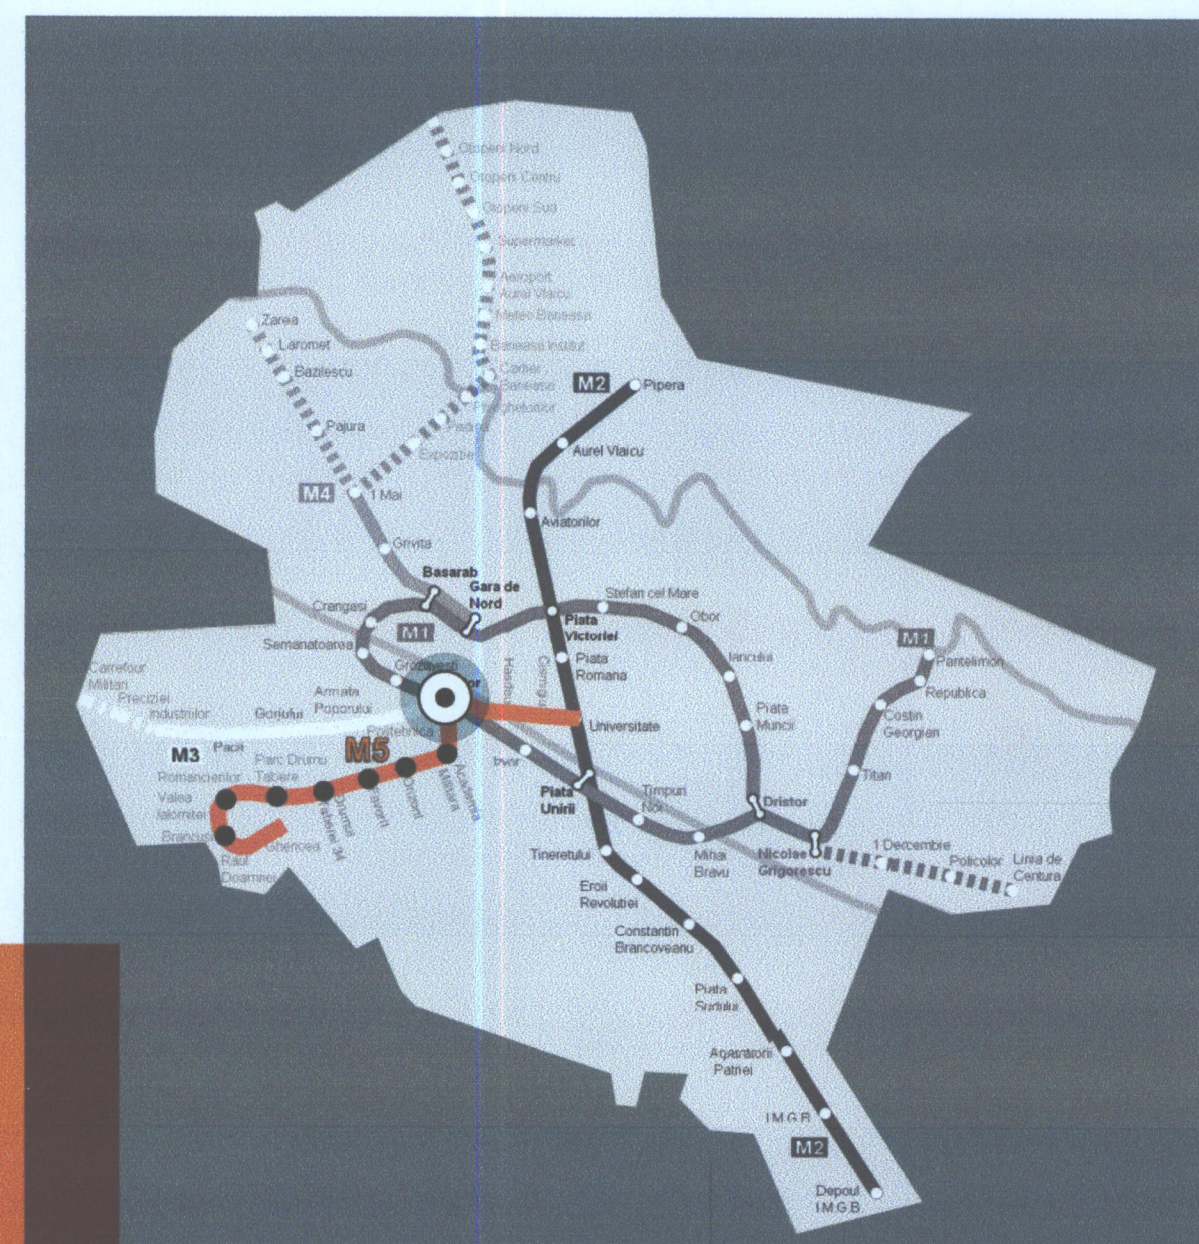


SECTIONE LONGITUDINALA

SECTIONE LONGITUDINALA

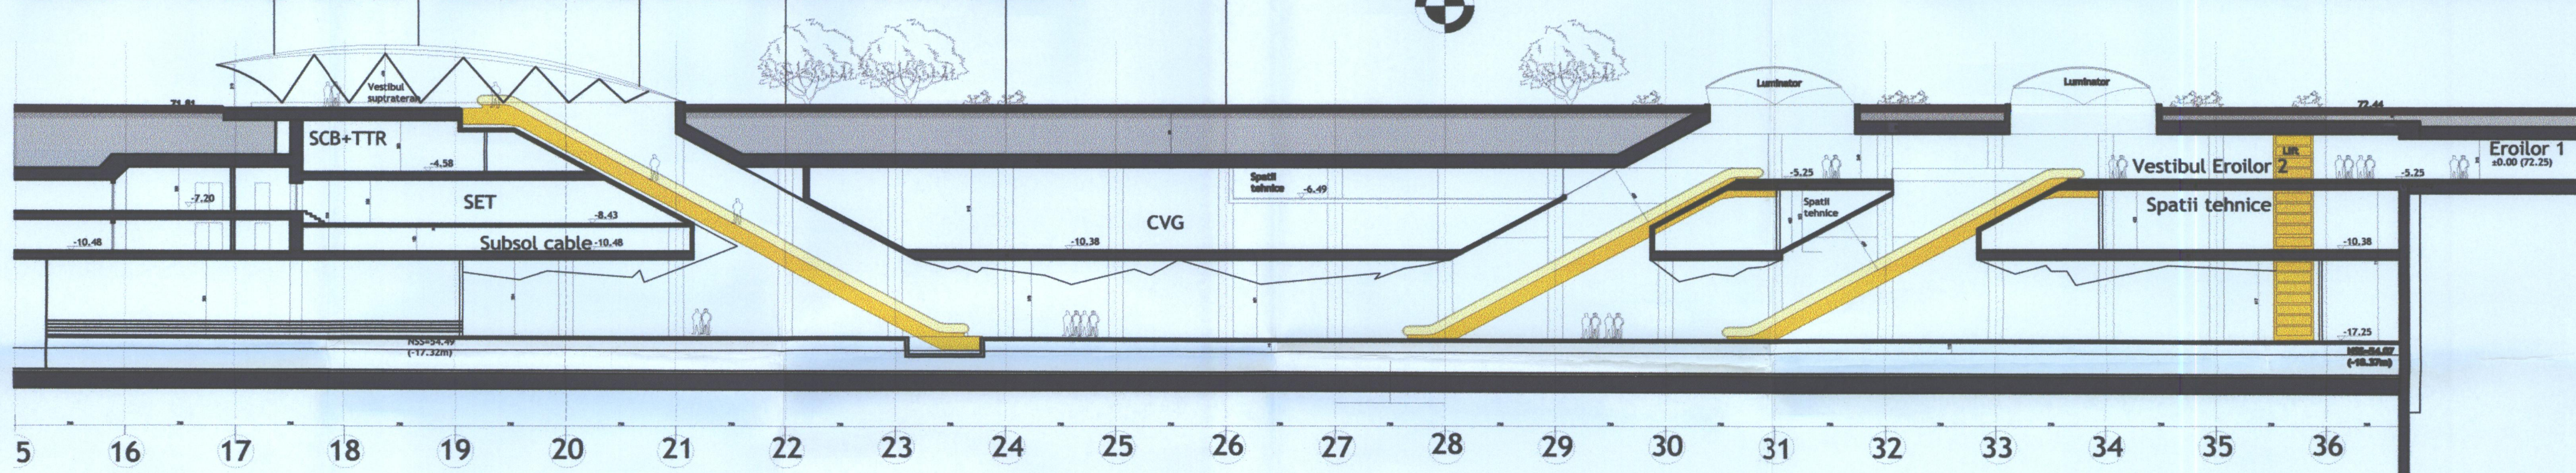


PLAN VESTIBUL

- CIRCULATIE PE ORIZONTALA
- CIRCULATIE PE VERTICALA
- LOCUIRE
- SANATATE
- INVATAMANT
- DOTARI
- MONUMENTE
- SPATII VERZI
- APE / FANTANA
- CIRCULATII PIETONALE
- CIRCULATII CAROSABILE
- LIMITA STATIE METROU EROILOR 1 (EXISTENT)
- ACCESSE STATIE METROU EROILOR 1 (EXISTENT)
- PARCAJE PUBLICE SUBTERANE PROPUSE CONFORM PUZ "LINIA 5 METROU - DRUMUL TABEREI - UNIVERSITATE" - APROBAT
- LIMITA STATIE METROU EROILOR 2 (CONSTRUCTIE SUBTERANA)
- ACOPERI ACCESSE (CONSTRUCTIE SUPRATERANA)
- LUMINATOARE
- MOVILA DE PAMANT PLANTATA

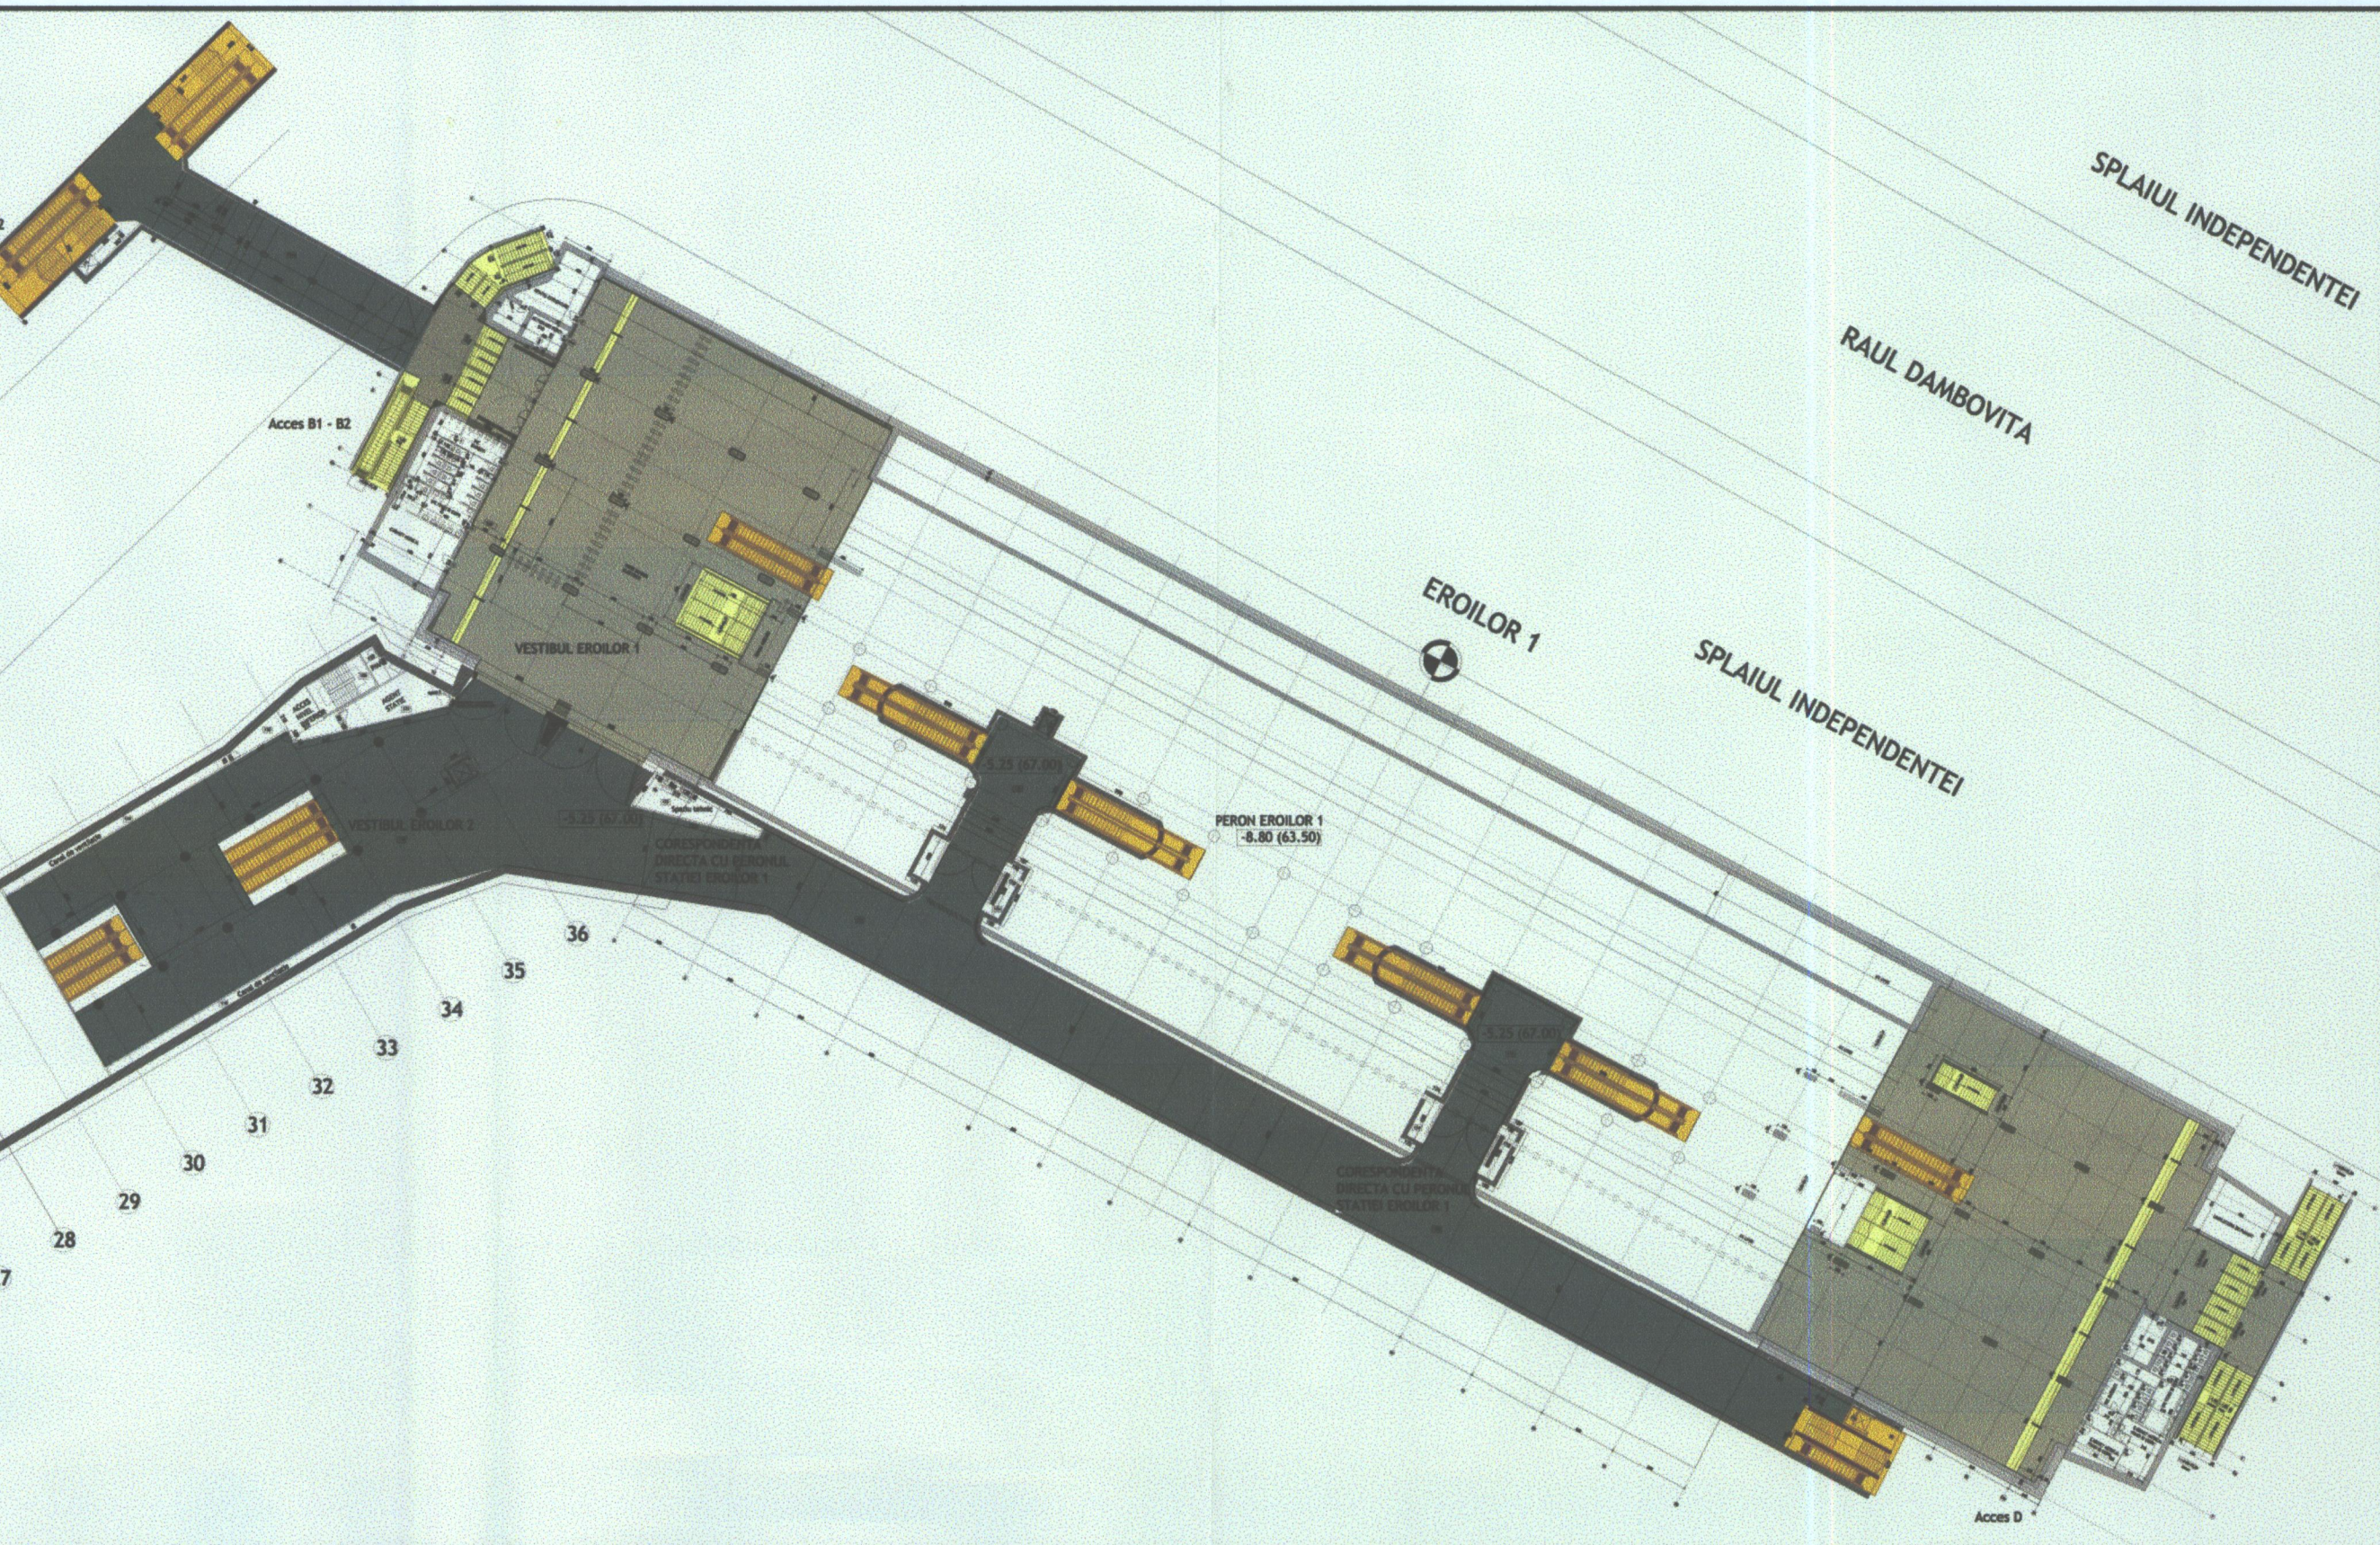

PLAN DE SITUATIE

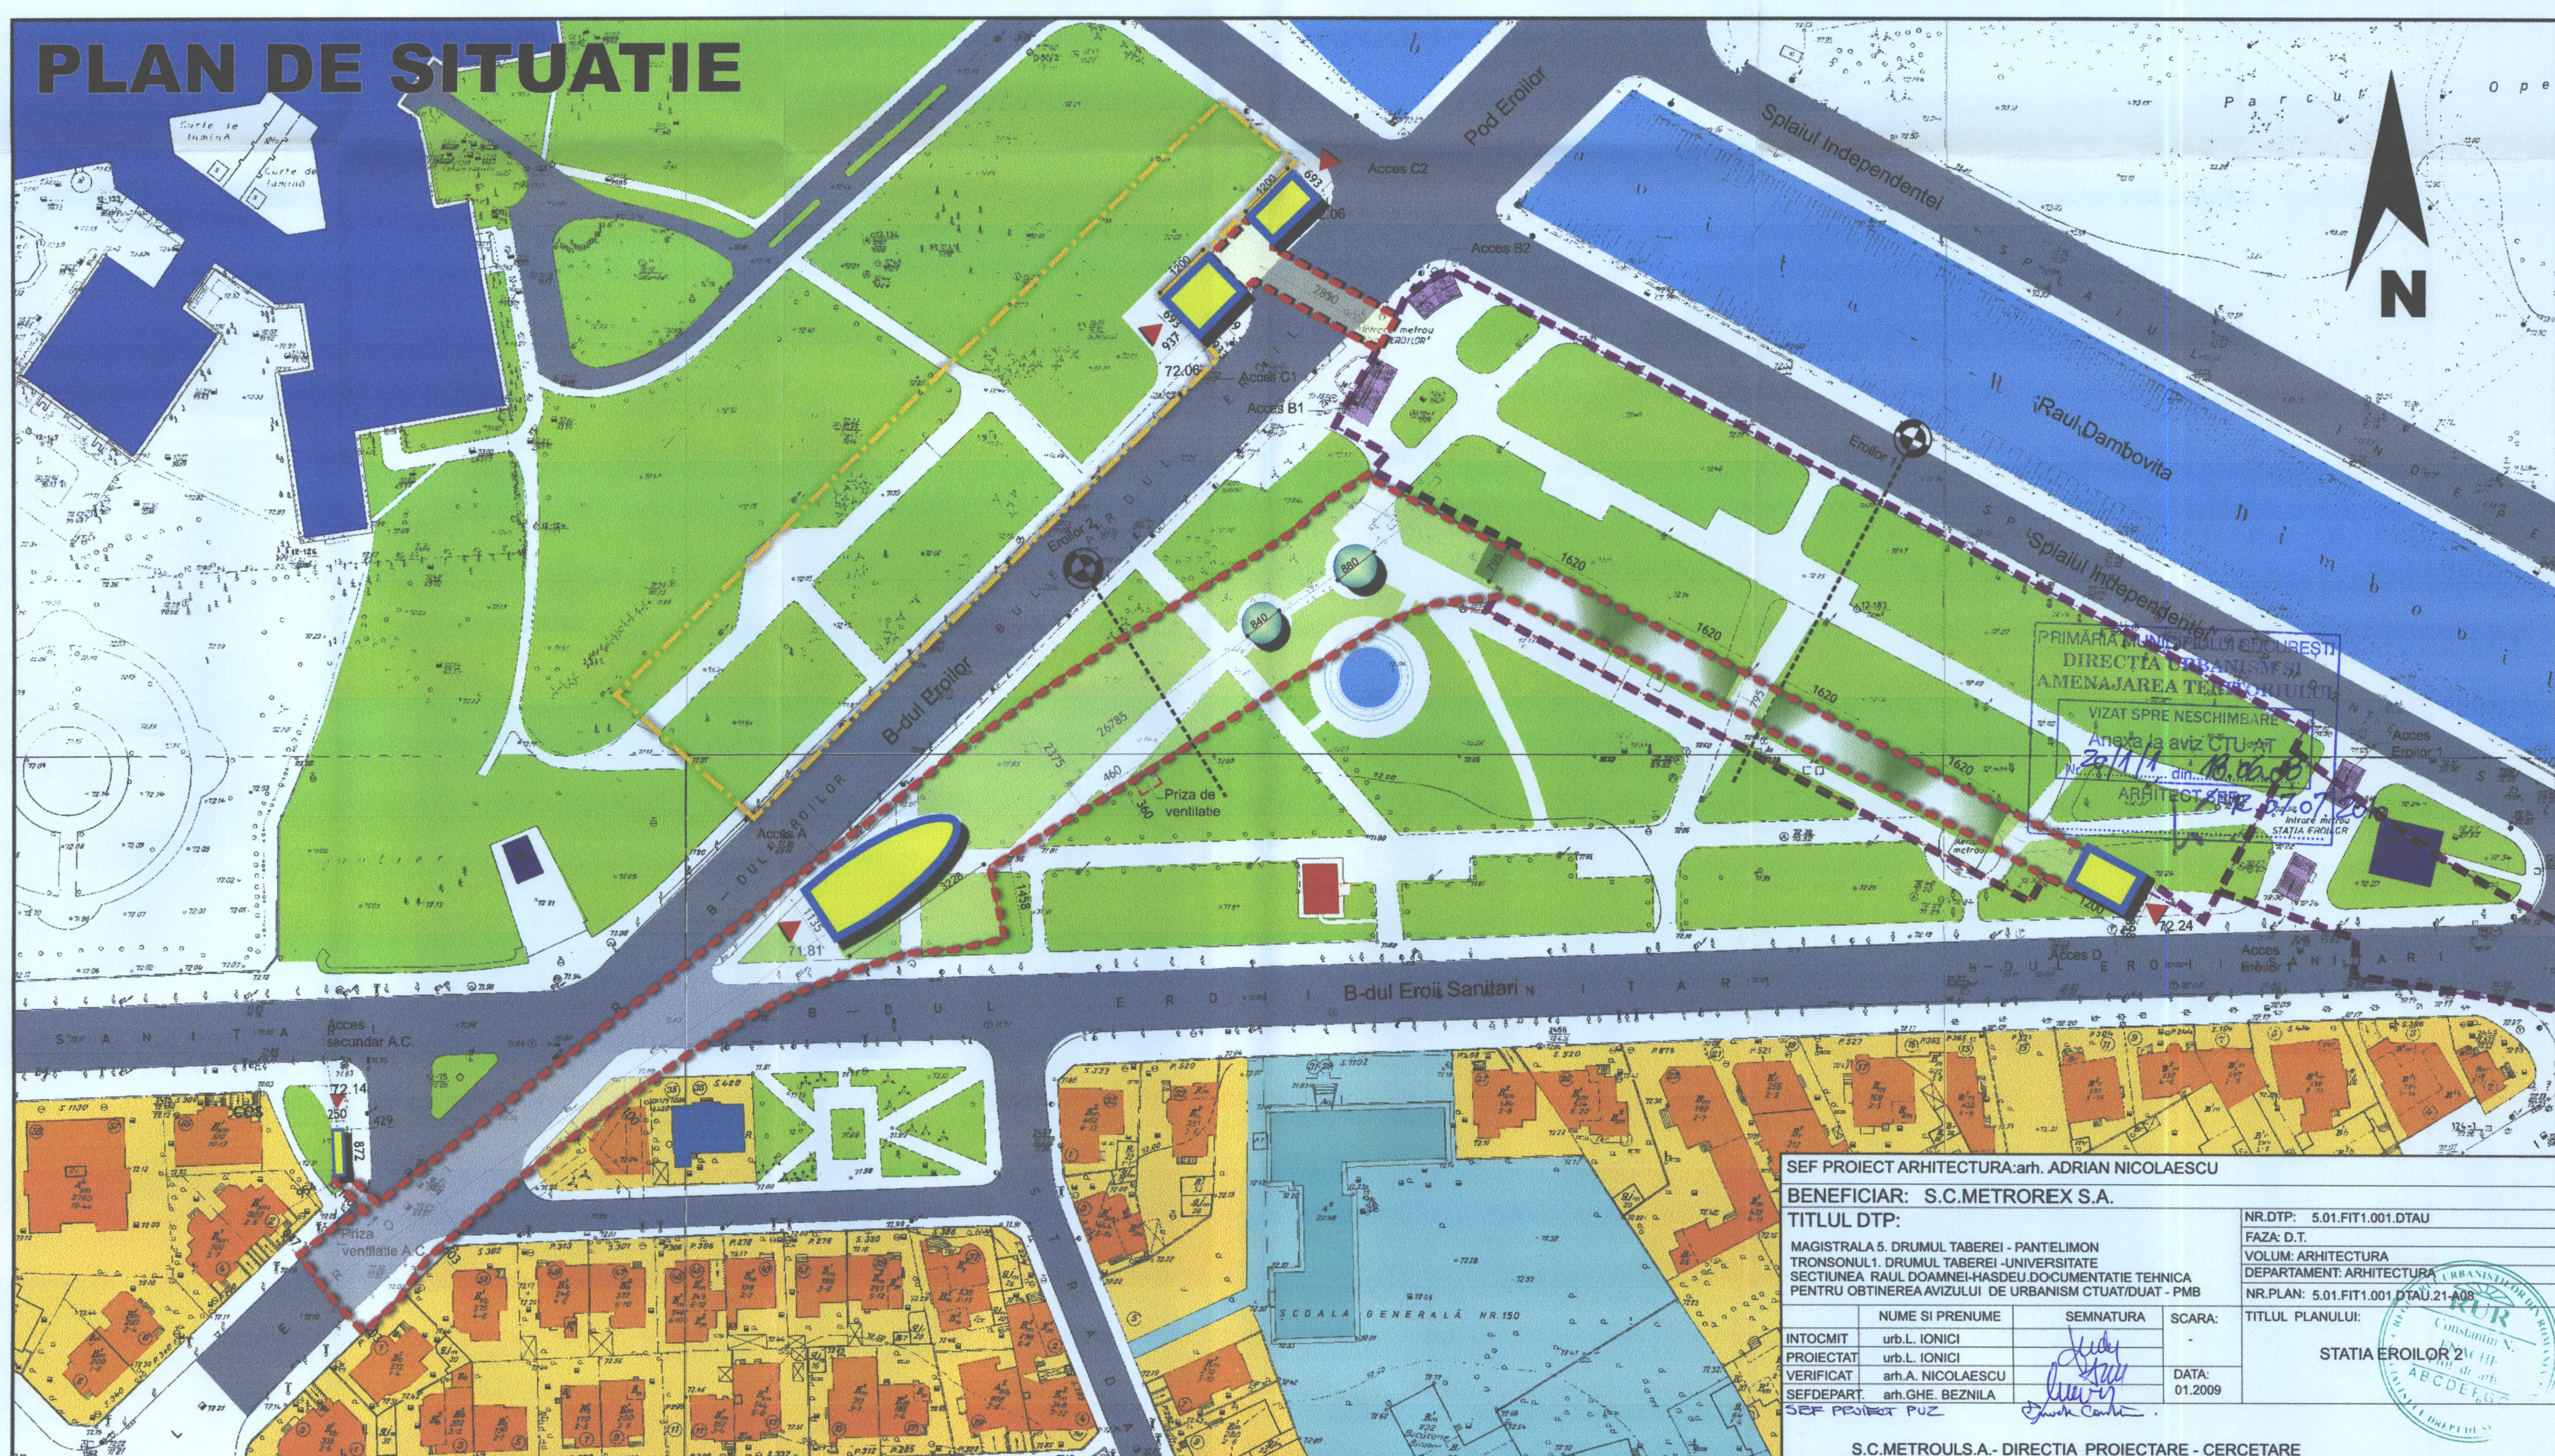

SEF PROIECT ARHITECTURA: arh. ADRIAN NICOLAESCU
 BENEFICIAR: S.C. METROREX S.A.
 TITLUL DTP: MAGISTRALA 5, DRUMUL TABEREI - PANTELIMON
 TRONSONUL 1, DRUMUL TABEREI - UNIVERSITATE
 SECTIUNEA RAUL DOAMNEI - HASDEU DOCUMENTATIE TEHNICA
 PENTRU OBTINEREA AVIZULUI DE URBANISM CUATUAT - PMB

NUME SI PRENUME	SEMNATURA	SCARA
PROIECTAT	urb. L. IONICI	
VERIFICAT	urb. A. NICOLAESCU	
SEF DEPART.	arb. GHE. BEZNILA	
SEF PROIECT PUZ		

DATA: 01.2009

NR. DTP: 5.01.FIT.1.001.DTAU
 FAZA D.T.
 VOLUM: ARHITECTURA
 DEPARTAMENT: ARHITECTURA
 NR. PLAN: 5.01.FIT.1.001.DTAU.21.008

TITLUL PLANULUI: STATIA EROILOR 2

S.C. METROREX S.A. - DIRECTIA PROIECTARE - CERCETARE