


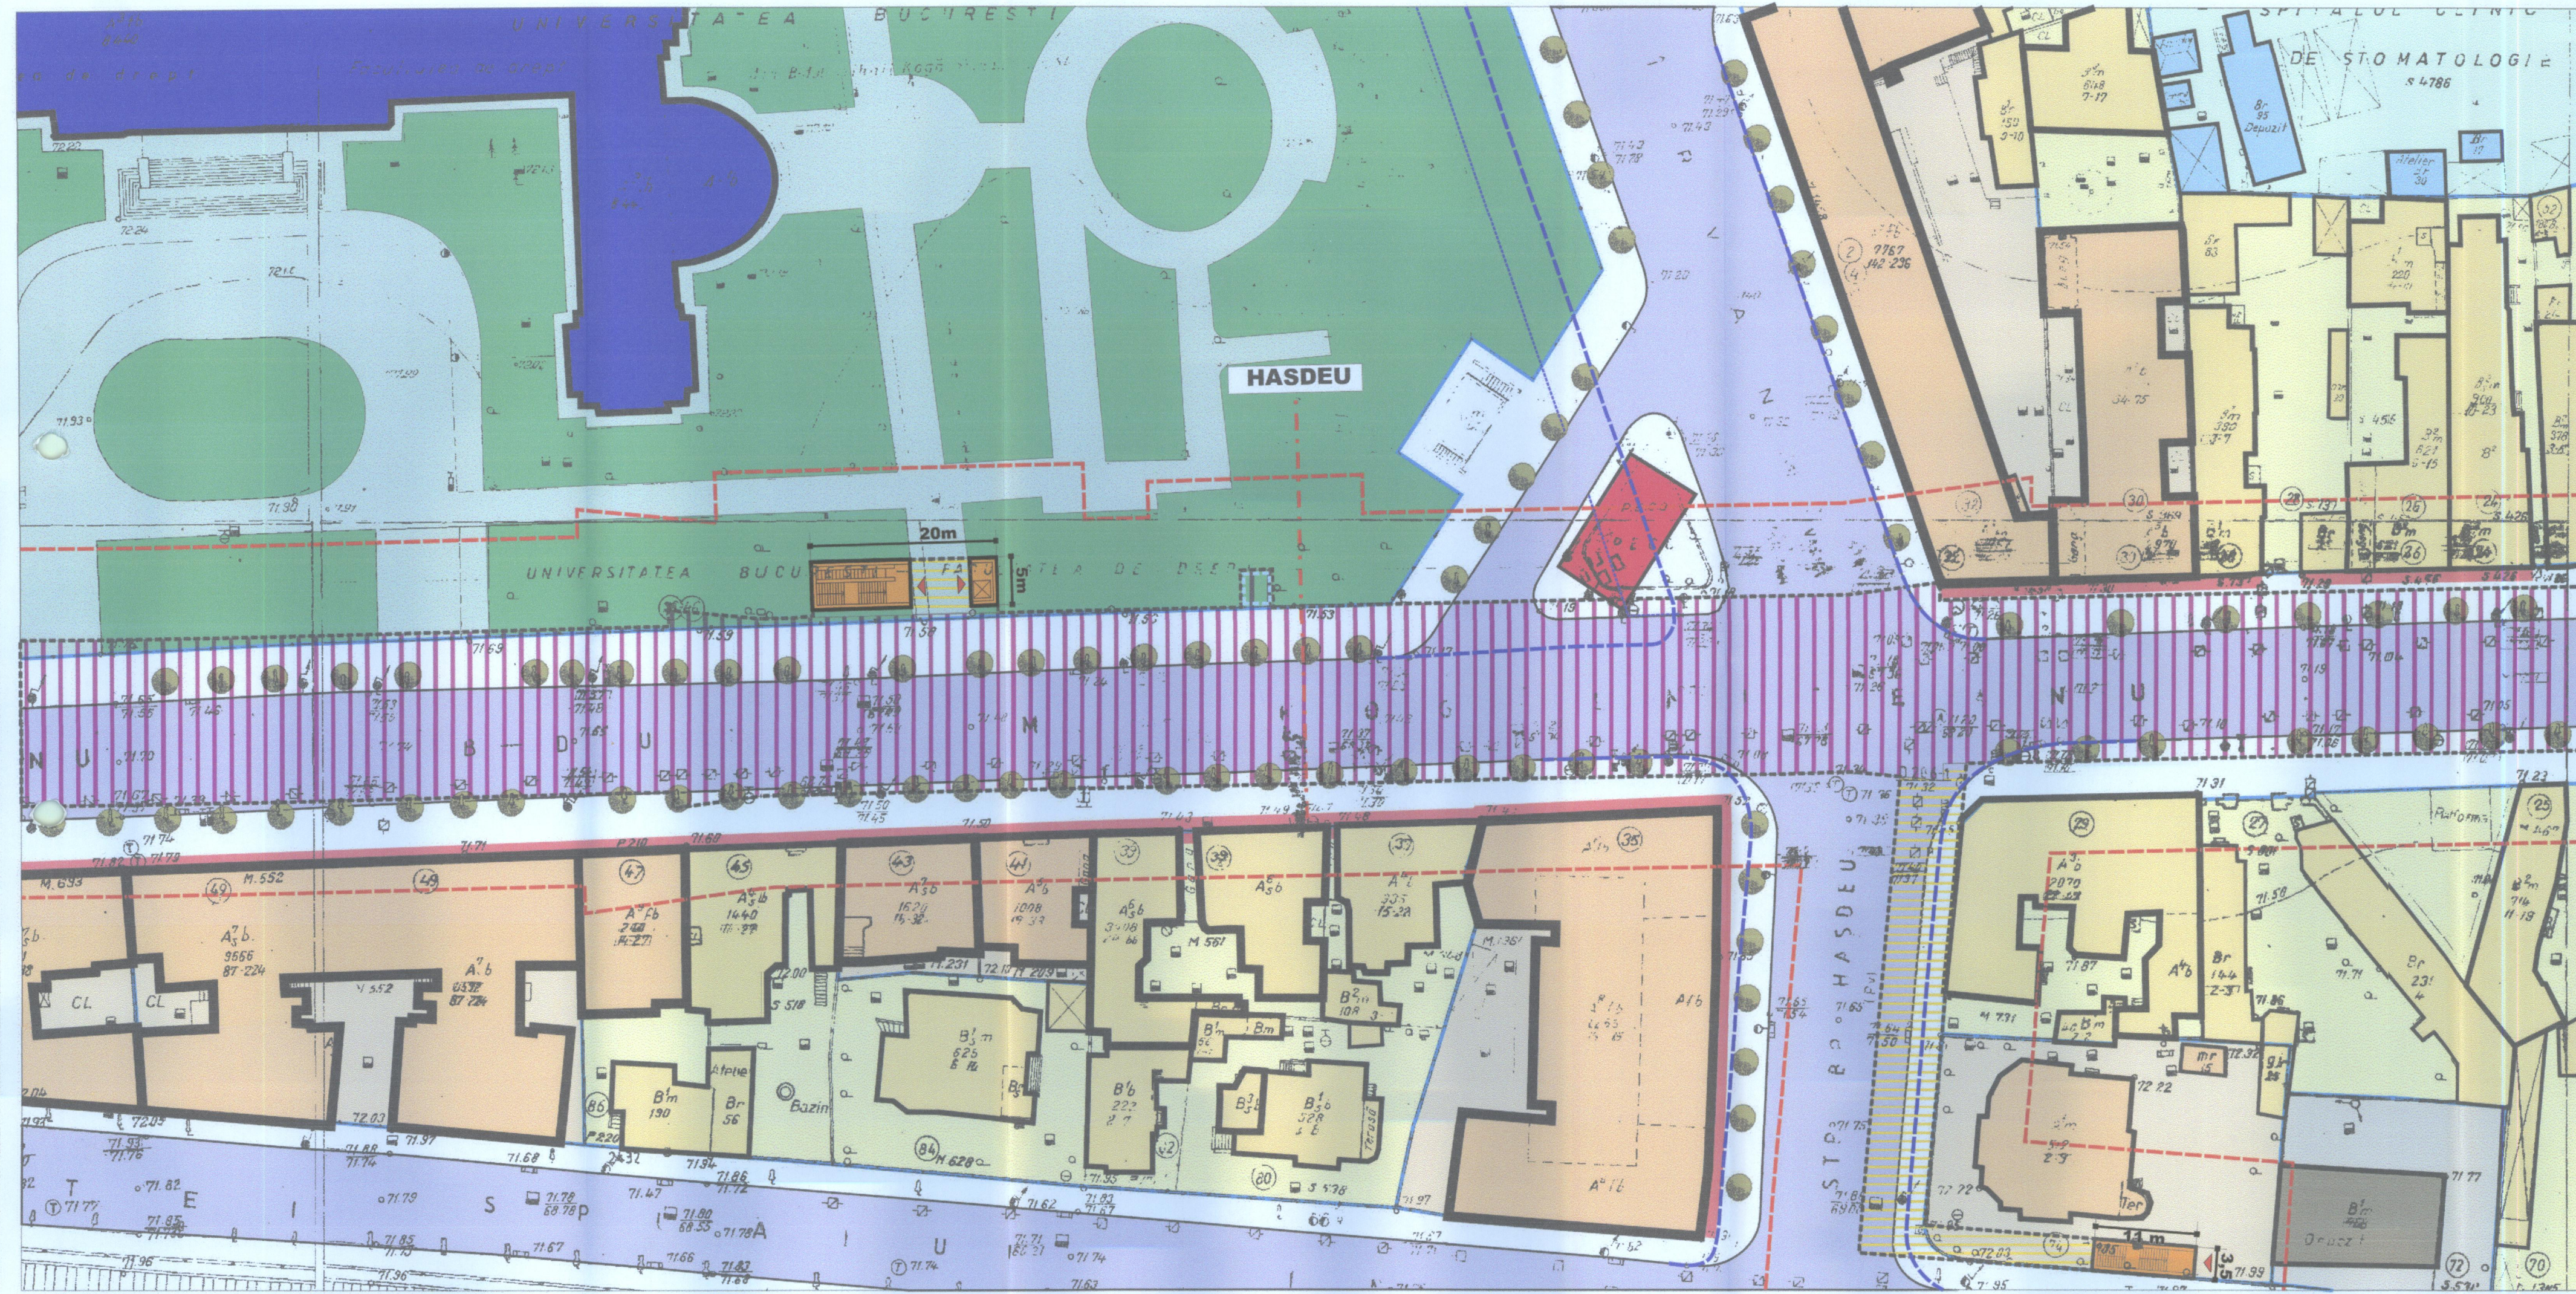

PLAN URBANISTIC ZONAL

LINIA 5 METROU

DRUMUL TABEREI - UNIVERSITATE

TRONSON 3 - DETALIUL 1

STATIE METROU HASDEU

PROPOUNERE REGLEMENTARI

DIRECTIEI CR1/500 SM SI


AMENAJAREA TERITORIULUI

VIZAT SPRE NESCHIMBARE

Anexa la aviz CTU-AT

Nr. 3/6 din 28.01.2009

ARHITECT SEF

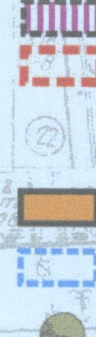

ZONA AFECTATA TRASEULUI LINIEI 5 METROU

ZONA DE PROTECTIE DE MIN 10 M - ZONE CE VOR FI AFECTATE DE LUCRARILE DE SANTIER PENTRU STATIILE DE METROU SI IN CARE ORICE AUTORIZARE DE CONSTR. SE VA FACE CU AVIZUL S.C. METROUL S.A. IN ZONA IESIRILOR DIN STATIILE DE METROU SE INTERZIC PERMANENT CONSTRUCTIILE PE O RAZA DE 10 M

ZONE IN CARE S-A PREVAZUT AMPLASAREA IESIRILOR SI STATIILOR METROU NEACOPERITE

ZONE IN CARE S-A PREVAZUT AMPLASAREA CENTRALELOR DE VENTILATIE, CF. PROIECTULUI TEHNIC AL S.C. METROUL S.A.

PLANTATIE DE ALINIAMENT

NOTA:

TOATE ACCESELE IN STATIILE DE METROU SUNT DESCOPERITE



ATELIERUL DE URBANISM URBIS 90 R.C./8501/1991		TITLUL PROIECTULUI: LINIA 5 METROU DR. TABEREI - UNIVERSITATE TRONSON 3	PROIECT NR. 434/2006
Sef proiect	Conf. Dr. Arh. Constantin Enache	TITLUL PLANSEI PROPOUNERE REGLEMENTARI- DETALIUL 1 STATIE METROU HASDEU	SCARA 1:500
Intocmit	Conf. Dr. Arh. Constantin Enache Arh. A. Dalimon-Florea		
Desenat	Arh. Andreea Dalimon-Florea	2010-v2-mediu	PLANSA NR.5.1

AL-500-v2-mediu