

TRONSON 2
ZONA RAZOARE - EROILOR

**PROPUNERI SI REGLEMENTARI
PLAN DIRECTOR
- SC. 1/2000**

LIMITE

LIMITA PUZ "LINIA 5 METROU" TRONSON 2- ZONA RAZOARE

LIMITE DOCUMENTATII DE URBANISM APROBATE ANTERIOR

1- PUZ - NOD INTERCOMOD. RAZOARE - CALEA 13 SEPTEMBRIE

2- PUZ - COMPLEX MULTIFUNCTIONAL URBAN - DAMBOVITA CENTERS SRL, STR. CONSTANTIN NOBIL - CALA SI PUZ - STR. STIMULEA

FUNTI ESISTENTE


- | | |
|---|---|
|  | LOCUINTE INDIVIDUALE PE LOT |
|  | LOCUINTE COLECTIVE |
|  | INVATAMNT |
|  | CULTURA |
|  | CULTE |
|  | BIROURI |
|  | SANATATE |
|  | PRESTARI SERVICII SI COMERT |
|  | PRESTARI SERVICII SI COMERT AMPLASATE LA PARTERUL |
|  | INDUSTRIE SI DEPOZITARE |
|  | DESTINATIE SPECIALA |
|  | GOSPODARIE COMUNALA |
|  | SPATI VERZI DE PROTECTIE |
|  | ATRIENTE CIRCULATII SI LOCUIRII |
|  | SPATI VERZI AMENAJATE |
|  | TEREN SPORT |
|  | TEREN VIRAN SAU IN CONSTRUCTIE |
|  | CIRCULATII CAROSABILE |
|  | CIRCULATII PIETONALE |

REGLEMENTARI ANTERIOARE

- | | |
|---|--|
|  | EDIFICABIL PROPUS IN DOCUMENTATIILE DE URBANISM AVIZATE ANTERIOR |
|  | RELEMENTARI PROPUSE IN DOCUMENTATIILE DE URBANISM AVIZATE ANTERIOR |
|  | TERENURI CU POTENTIAL RIDICAT PENTRU COMERT SI
CARE POT FI RECONVERSIIE FUNCTIONALA SAU
CONSTRUIRE |
|  | ZONE ISOLATE D.P.D.V. AL INTERESULUI PUBLIC
ALINIERE PROPUSE IN DOCUMENTATIILE DE |

PROPUNERI SI REGLEMENTARI

- ZONA AFECTATA TRASEULUI LINIEI 5 METROU**
- ZONA MINIMA DE PROTECTIE SI SIGURANTA A METROULUI (Z.S.M.)**
 MIN 10 M JURUL SI LIMITA ZONEI DE PROTECTIE SI SIGURANTA A METROULUI
 SI IN CAZUL IN CARE ORICE AUTORIZATIA DE CONSTR. SE RECOMANDA SA SE
 INTERZIC PERMANENT CONSTRUCIILE PE O RAZA DE 10 M
- ZONE CU SAPATURA DESCHISA, CE VOR AFECTA CIRCULATIA
 PE PARCURSUL LUCRARILOR**
- PROPOUNERE AMPLASARE IESIRI / STATII METROU**
- PROPOUNERE AMPLASARE PARCAJE PUBLICE SUBTERANE**
- ZONE DE ACCES PARCAJE PUBLICE SUBTERANE**

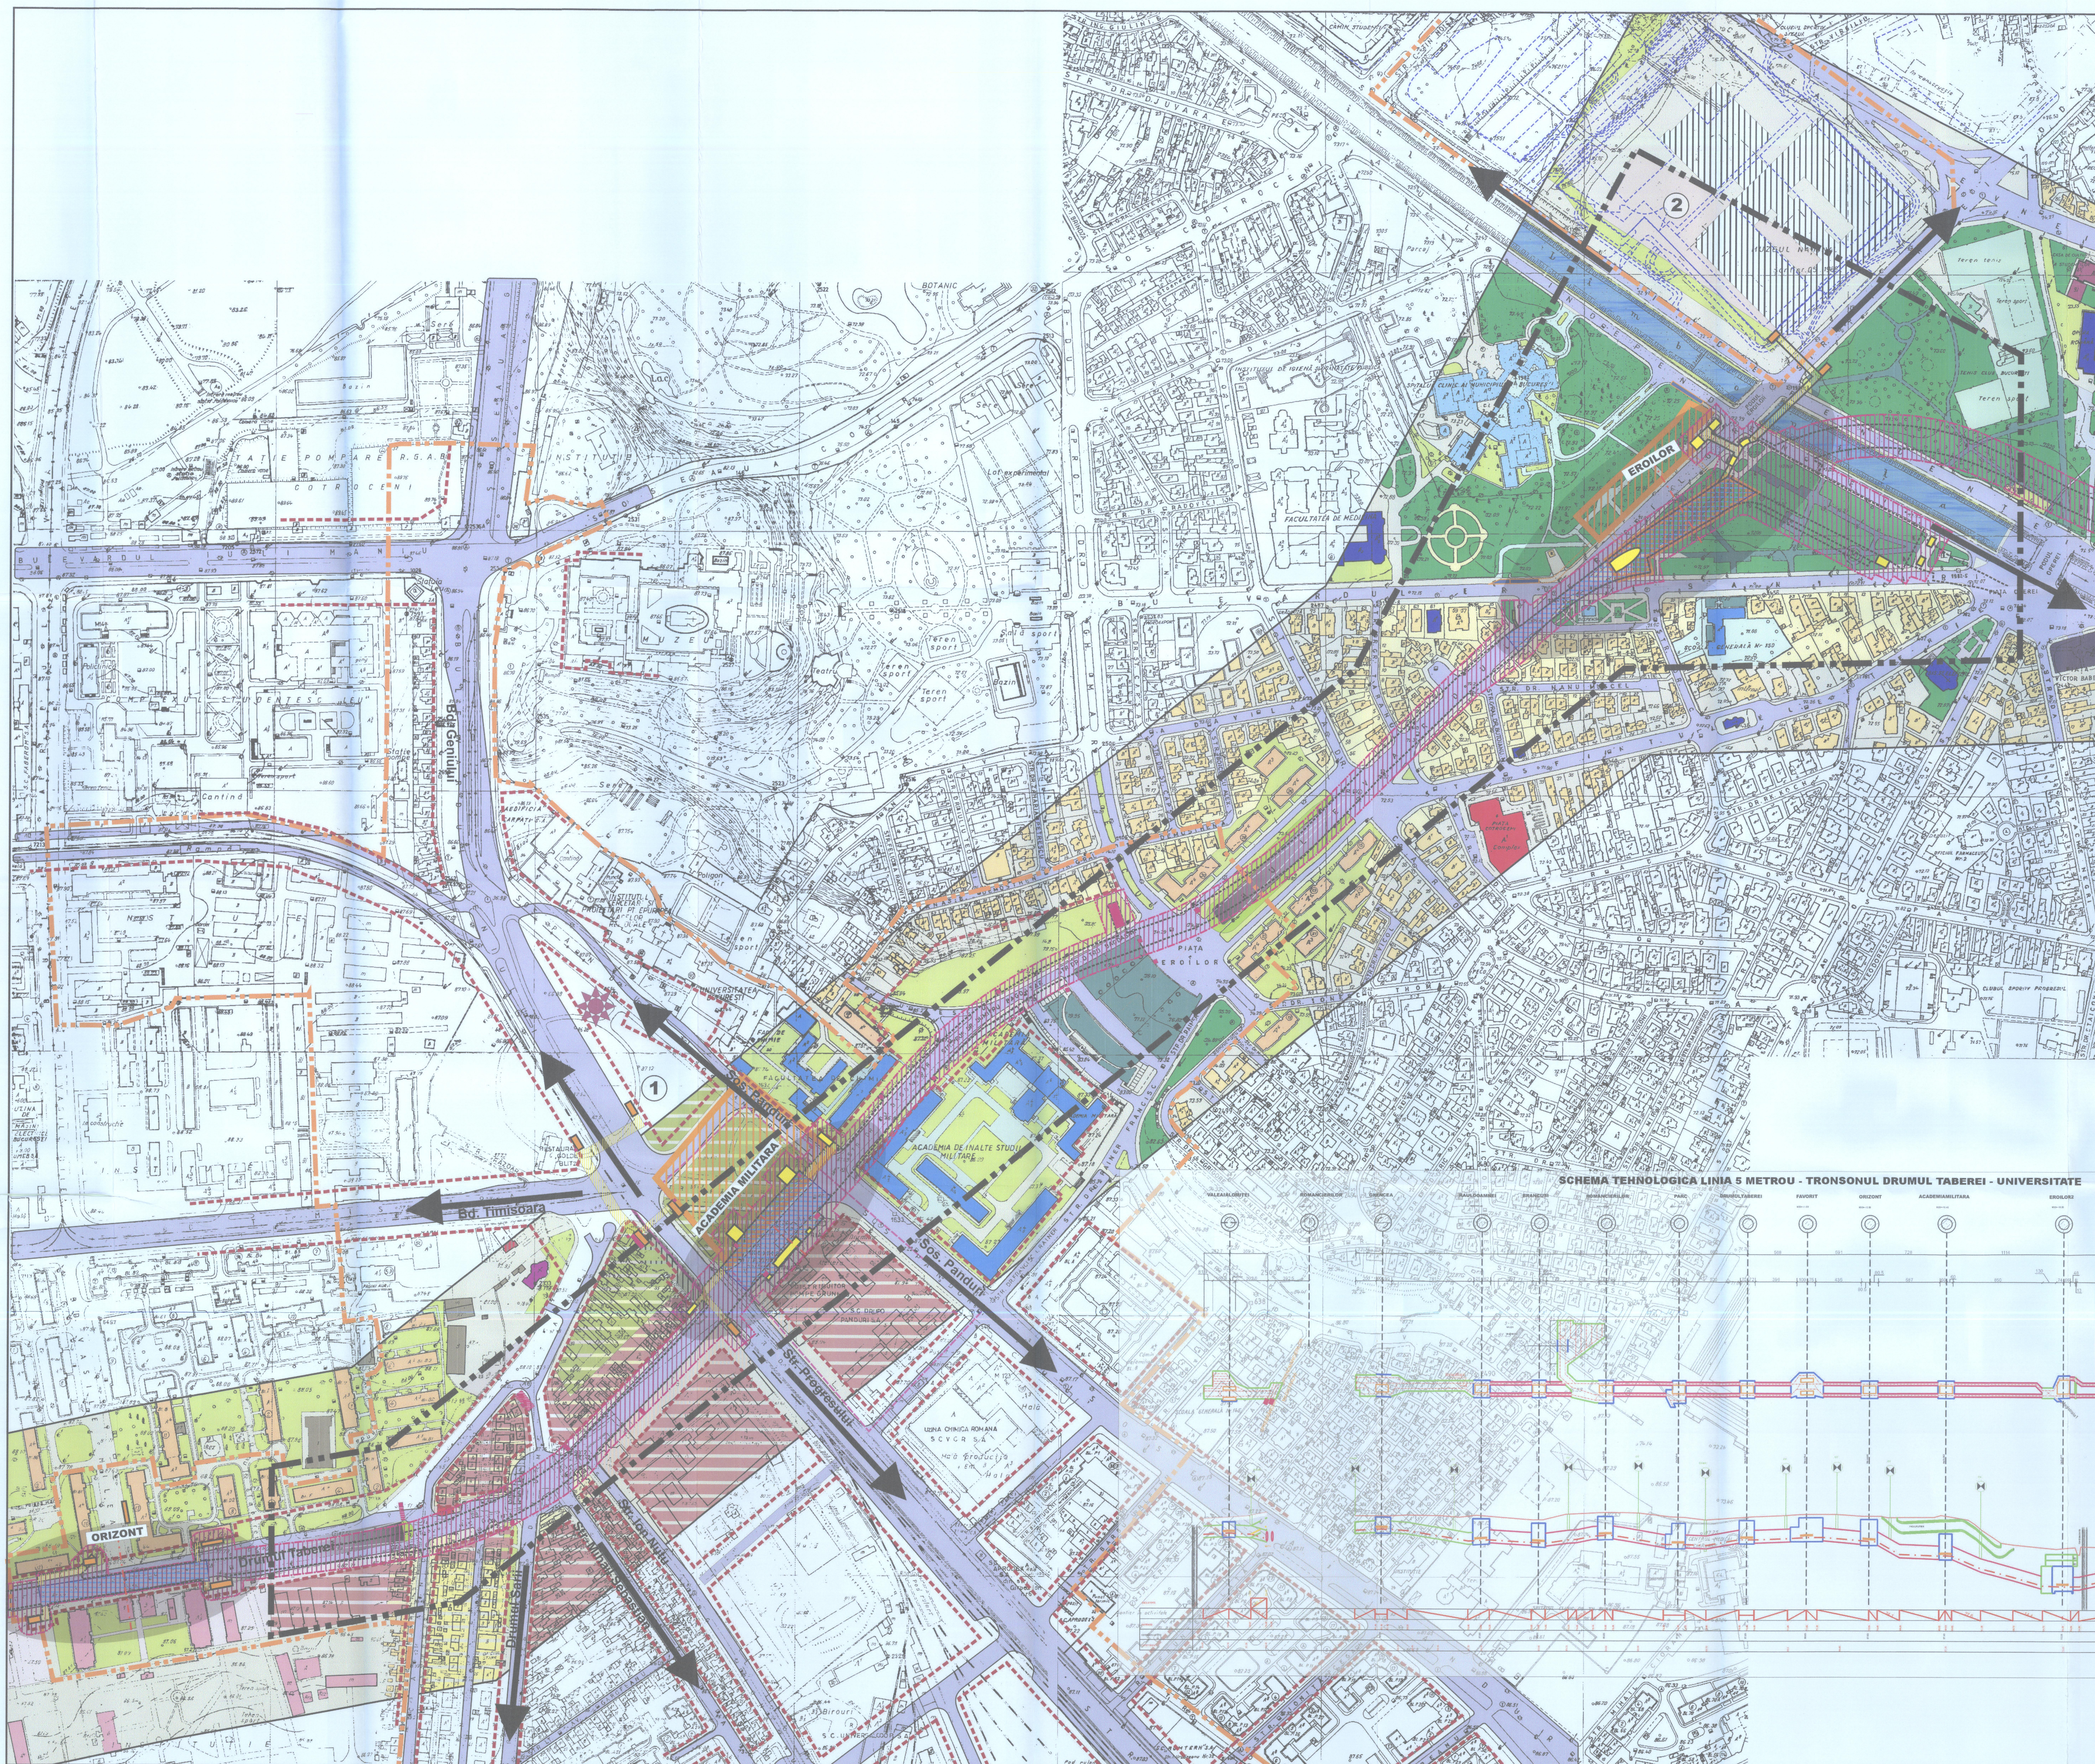


PRIMĂRIA MUNICIPIULUI BUCUREȘTI
DIRECȚIA URBANISM ȘI
AMENAJAREA TERITORIULUI

VIZAT SPRE NESCIMBARE

Anexa la aviz CTU-AT

Nr. 20/11 din 18.06.2008

ARHIPECT SEF Roș. 07.2010

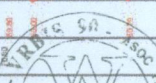		10 11 12 
	APRILIE 2009	PROIECT NR. 404 2006 SCARA 1:2 000 PLANȘA NR. 1