


MODIFIARE REGLEMENTARI CIRCULATIE BD. TUDOR VLADIMIRESCU

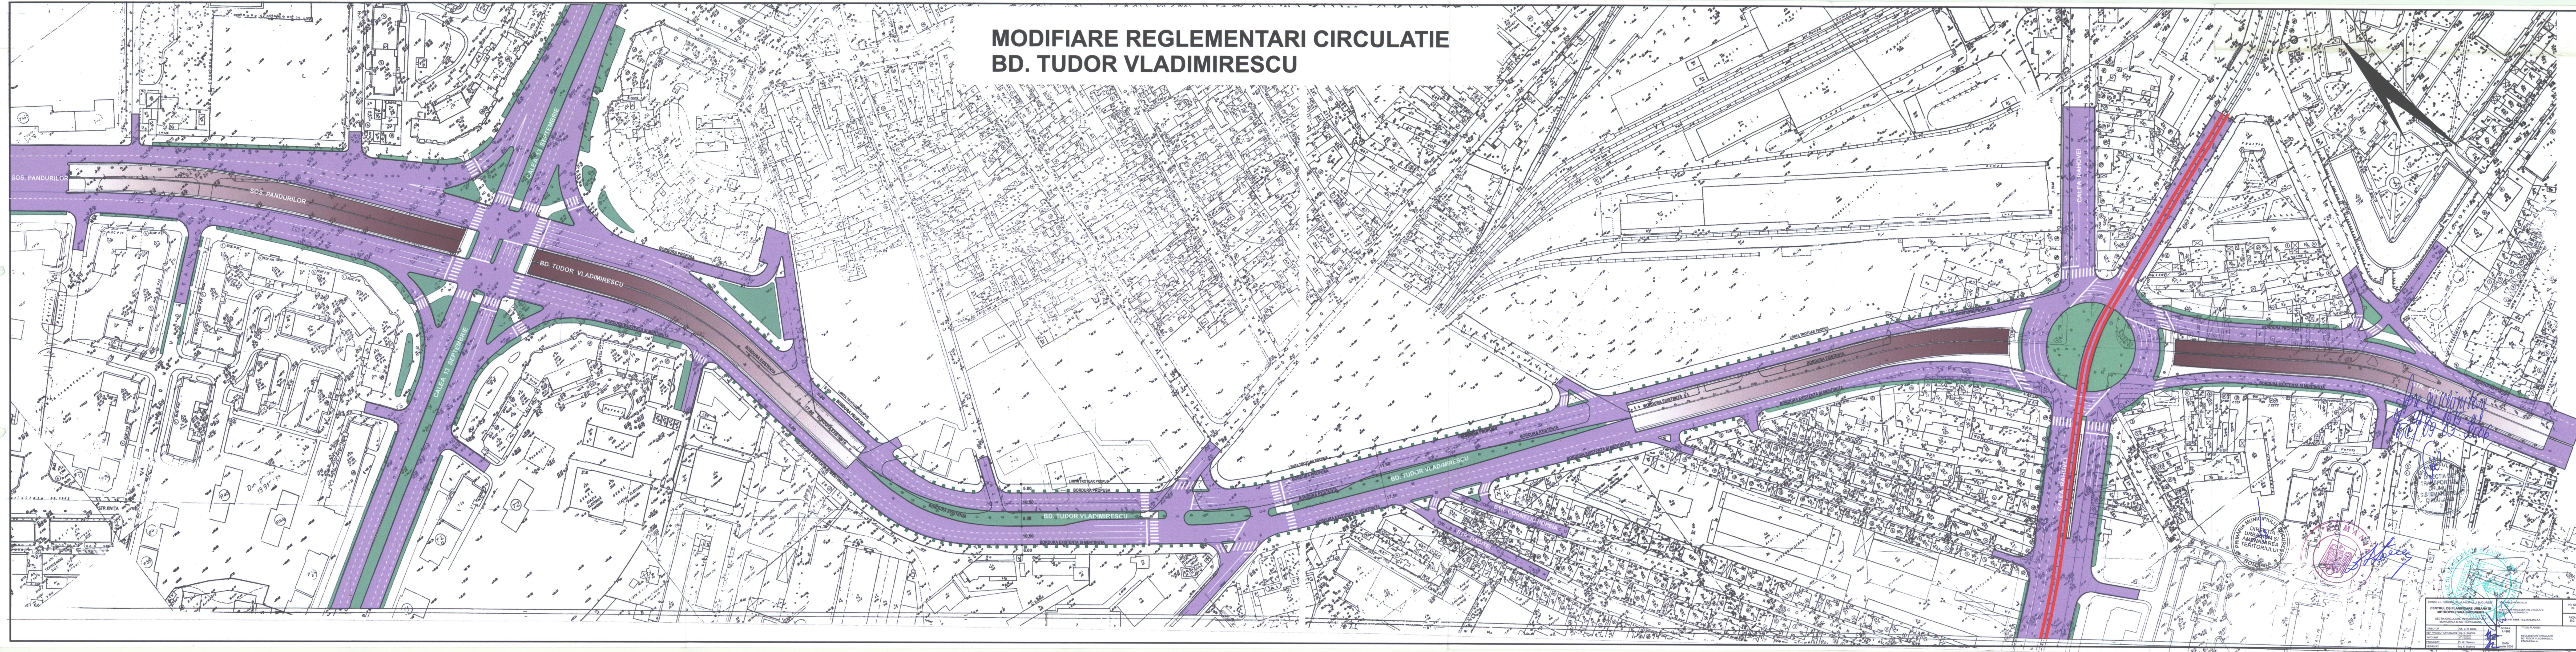

PROIECT DE ORDONANȚĂ
PRIN CARE SE ADOPTĂ
REGULAMENTUL DE TRAFIC
PENTRU BULEVARDUL
TUDOR VLADIMIRESCU
MUNICIPIUL BUCUREȘTI
ROMÂNIA