



# PRIMĂRIA MUNICIPIULUI BUCUREȘTI

Data anunțului:

## INTENȚIE DE ELABORARE PLAN URBANISTIC ZONAL "PARC IZVOR - POD MIHAI VODA"

Adresa: Splaiul Independentei - scuar Lipscani -  
Bd. Libertatii - Bd. Natiunilor Unite - Str. B.P. Hasdeu,  
sector 5, București

Argumentare: CONFORM P.I.D.U.

(PLAN INTEGRAT DE DEZVOLTARE URBANĂ)

"ZONA CENTRALĂ" BUCUREȘTI APROBAT PRIN

HGCMB NR. 103/2012

Inițiator: MUNICIPIUL BUCUREȘTI


### PUBLICUL ESTE INVITAT SĂ TRANSMITĂ OBSERVAȚII ȘI PROPUNERI

PRIVIND INTENȚIA DE ELABORARE A PLANULUI  
URBANISTIC ZONAL

"PARC IZVOR - POD MIHAI VODA"

ÎN PERIOADA 25 DE ZILE DIN MOMENTUL AFIȘĂRII  
PE PAGINA DE INTERNET A

PRIMĂRIEI MUNICIPIULUI BUCUREȘTI - [www.pmb.ro](http://www.pmb.ro)

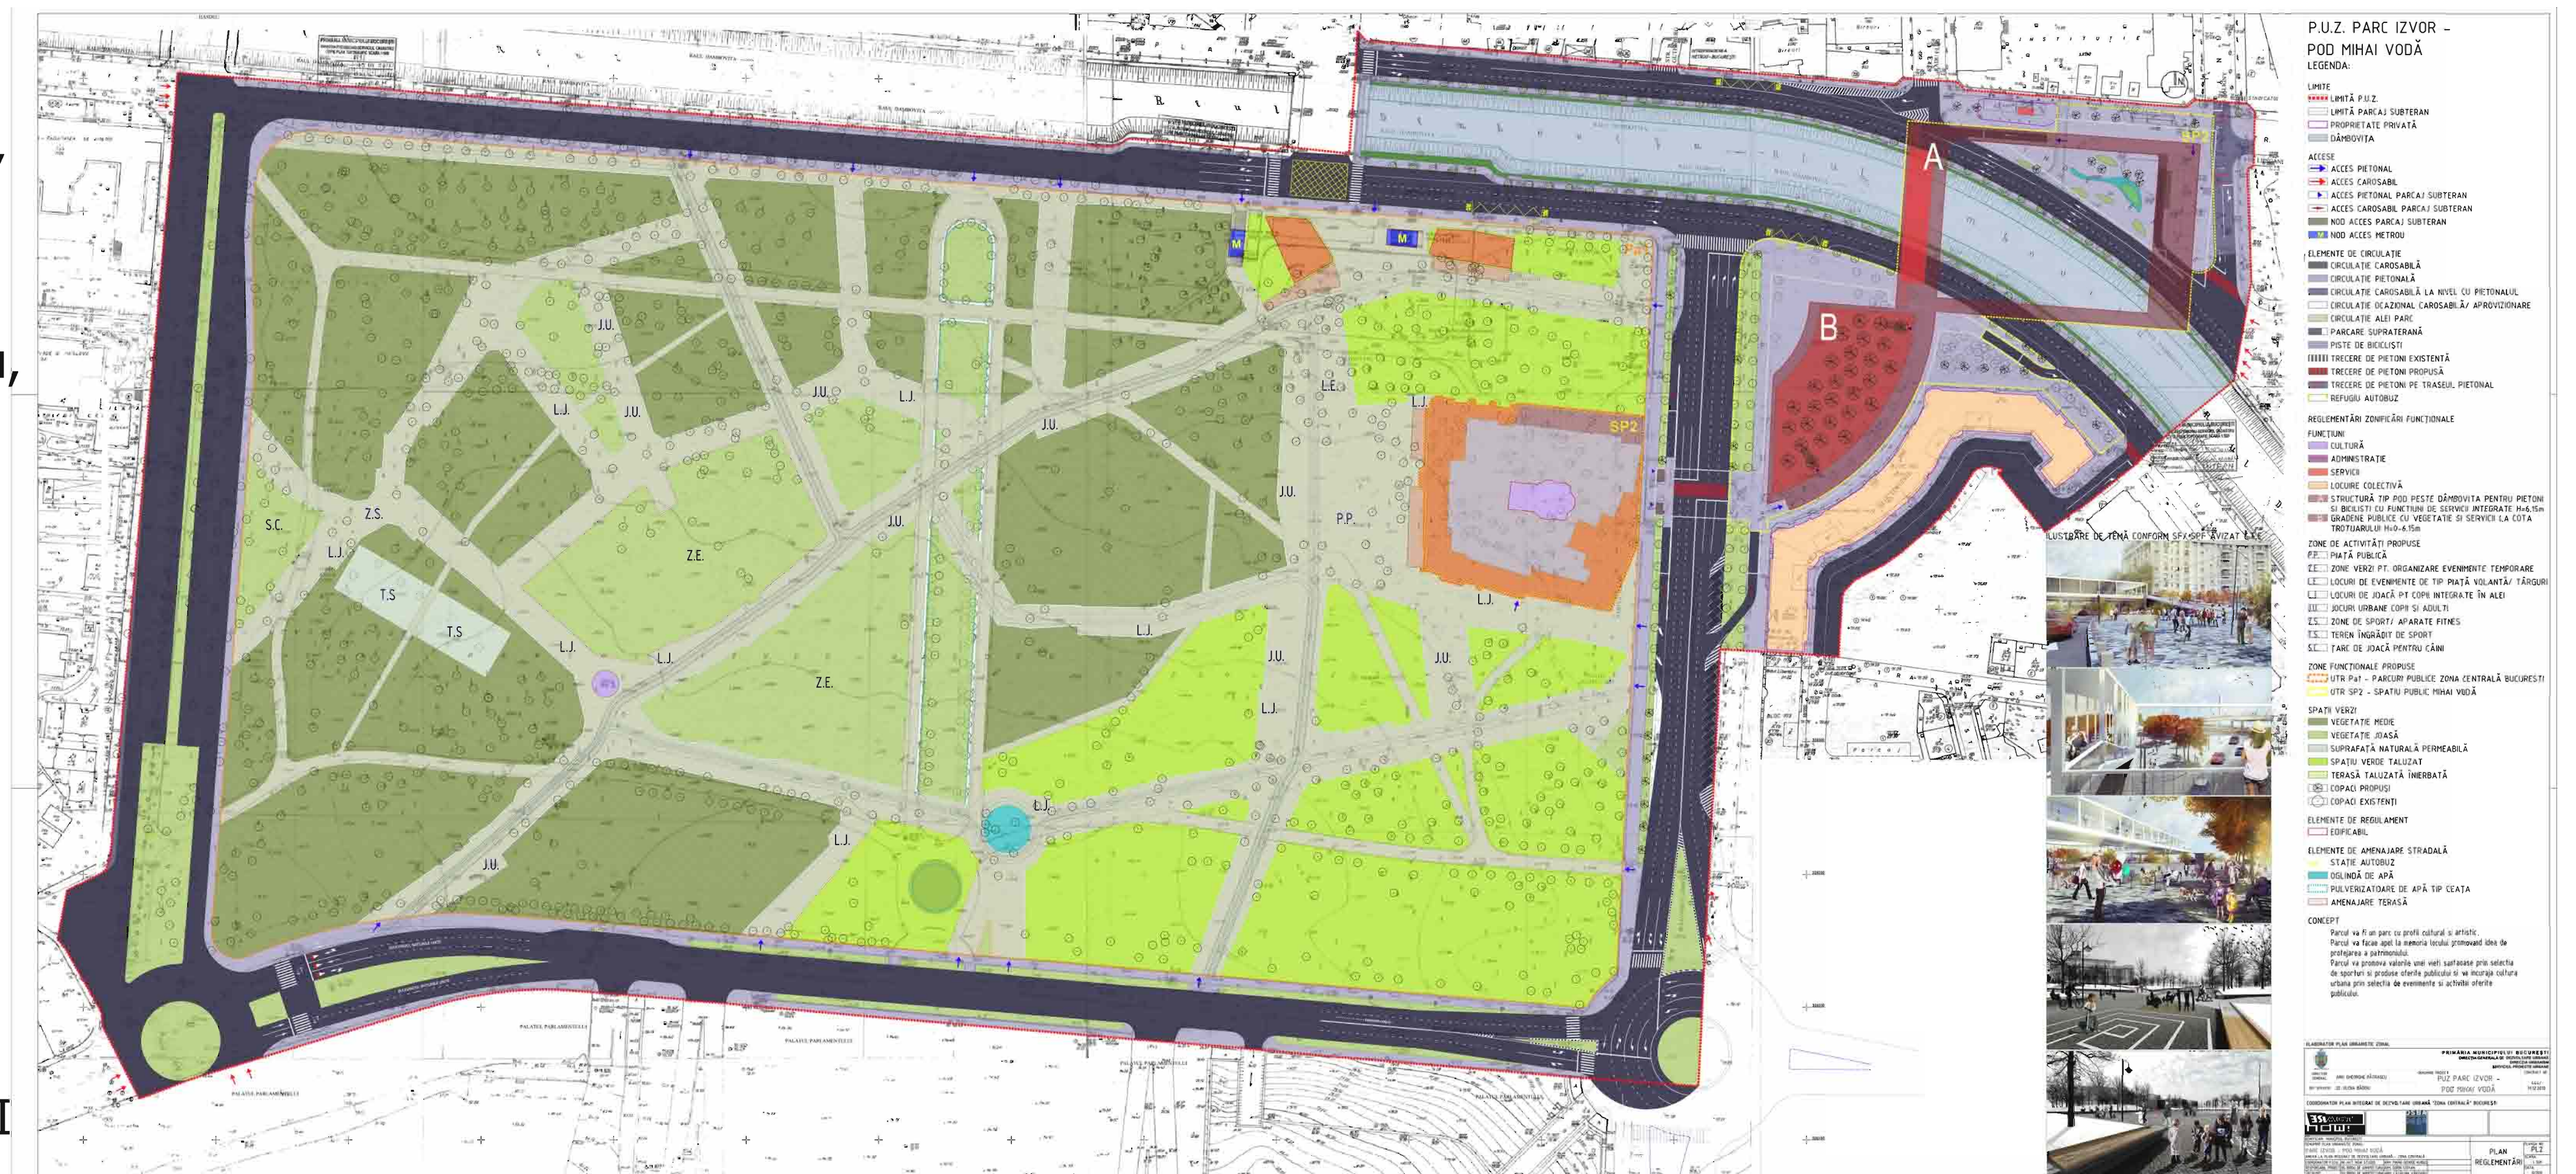

Persoana responsabilă cu informarea și consultarea publicului:

### SERVICIUL URBANISM

Adresa: Splaiul Independenței nr. 291-293, sector 6, tel: 021 305 55 00, interior 1701

Observațiile sunt necesare în vederea stabilirii cerințelor de elaborare. Răspunsul la observațiile transmise va fi postat pe pagina de internet a Primăriei Municipiului București - [www.pmb.ro](http://www.pmb.ro) la secțiunea Urbanism - Consultarea publicului - Anunț de intenție - PUG/ PUZ/ PUD.

Etapile preconizate pentru consultarea publicului până la aprobarea planului: etapa pregătitoare - anunțarea intenției de elaborare - 25 zile, etapa de documentare și elaborare a studiilor de fundamentare - 25 zile, etapa elaborării propunerilor ce vor fi supuse procesului de avizare - 25 zile.