


PLAN URBANISTIC ZONAL

CONSTRUIRE IMOBIL CU FUNCȚIUNE BIROURI SI SERVICII COMERCIALE
CU REGIM DE ÎNĂLȚIME -3S+Ds+P+6E+7Etehnic

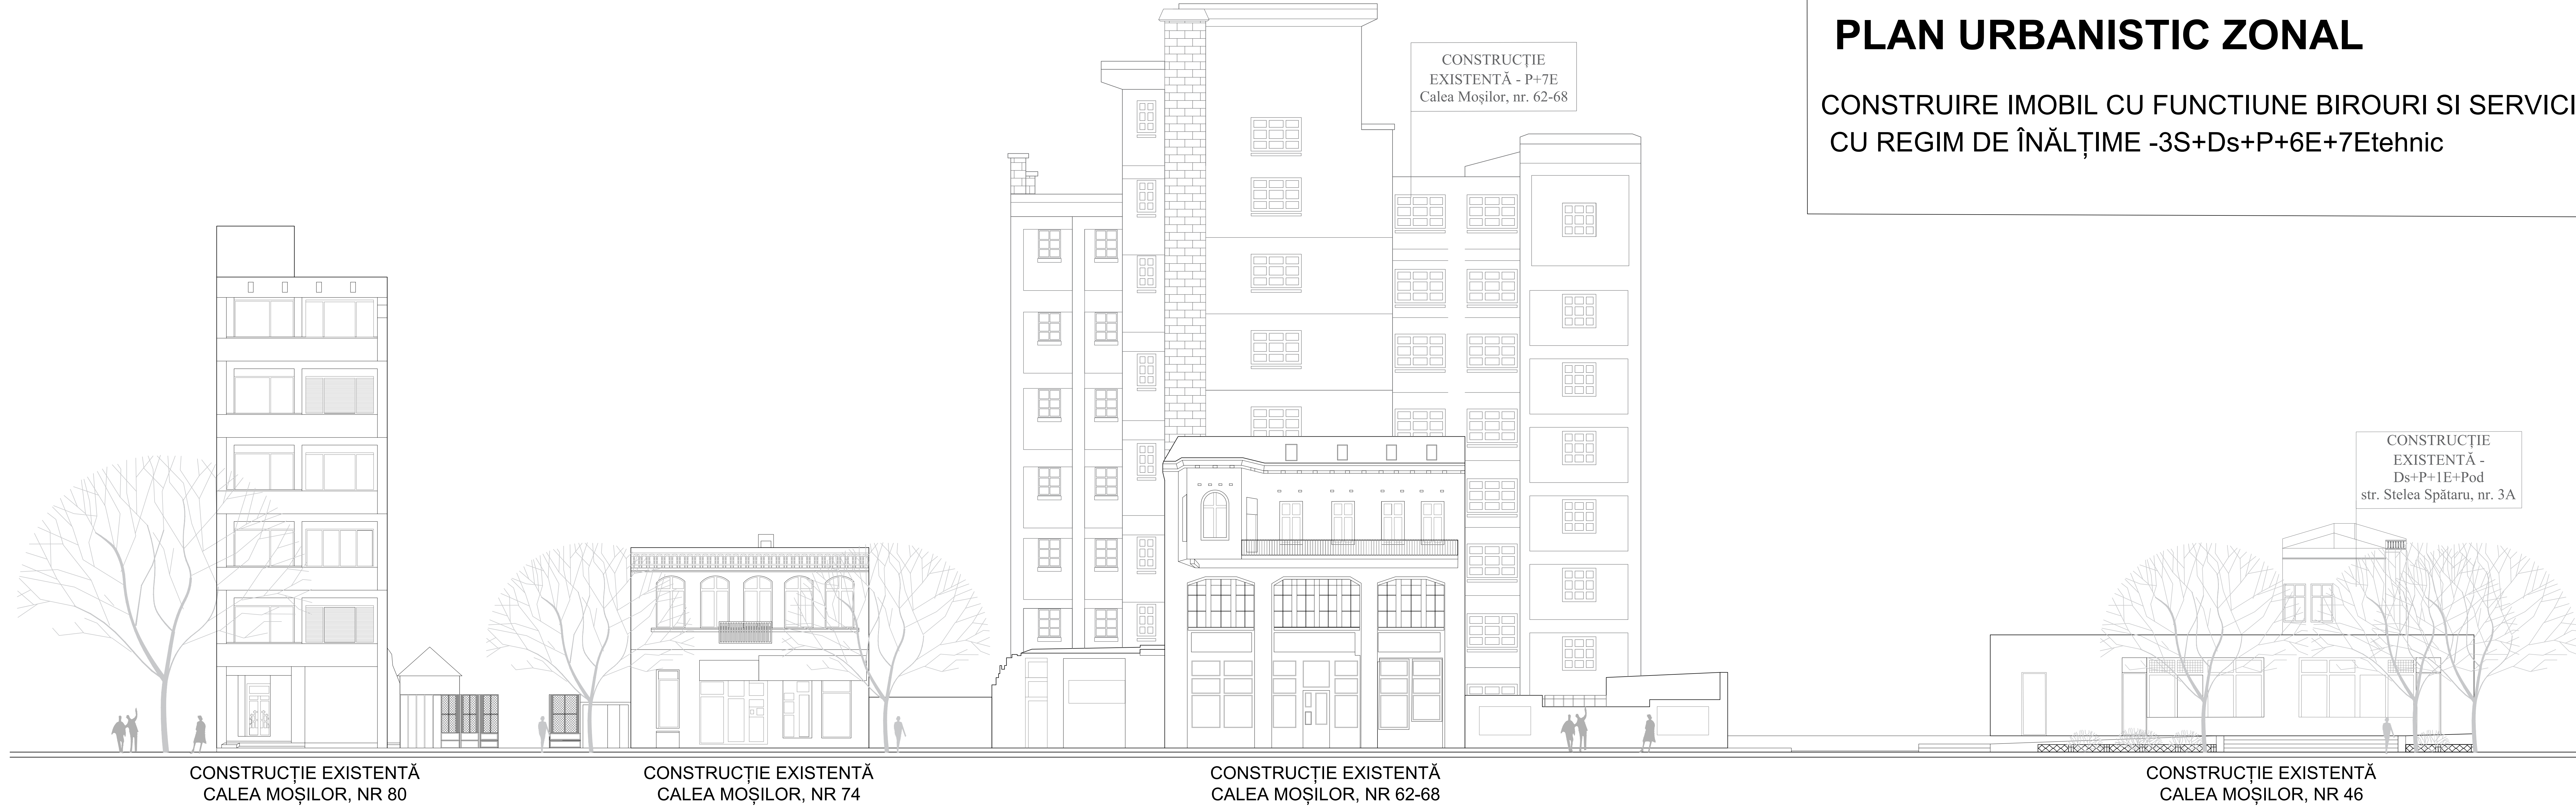


CONSTRUCȚIE EXISTENTĂ
CALEA MOȘILOR, NR 80

CONSTRUCȚIE EXISTENTĂ
CALEA MOȘILOR, NR 74

CONSTRUCȚIE EXISTENTĂ
CALEA MOȘILOR, NR 62-68

CONSTRUCȚIE EXISTENTĂ
CALEA MOȘILOR, NR 46

 

CONSTRUCȚIE EXISTENTĂ
CALEA MOȘILOR, NR 35

CALEA MOȘILOR



BIS. SF. GHEORGHE NOU -
str. Lipscani

Desfășurată stradală - SITUAȚIE EXISTENTĂ - Calea Moșilor

REVIZIA	DATA REVIZIE	CERINȚA	DESCRIERE MODIFICARE	INDICATIV PROIECT
VERIFICATOR	NUME	SEMNAȚURA		
			IMPROVE ARCHITECTURE <small>CUI RO24032654, J40/10215/2008 str. Avram Iancu, nr. 24, sector 2, Bucuresti tel: 0743 236 363; fax: 0374 092 752 www.i-architect.ro, contact@i-architect.ro</small>	652
SEF PROIECT	arb. Rodioara OLTEANU		PROIECT CONSTRUIRE IMOBIL CU FUNCȚIUNE BIROURI ȘI SERVICII COMERCIALE CU REGIM DE ÎNĂLȚIME -3S+Ds+P+6E+7Etehnic ADRESA Calea Moșilor, nr. 29-31, sector 3, BUCUREȘTI	FAZA PUZ
PROIECTAT	urb. Alexandra MERA urb. Yvenda-Ioana DANIEL		BENEFICIAR ANCA MĂNȚESCU MARINELA	PLANSĂ
DESEMAT	urb. Alexandra MERA urb. Yvenda-Ioana DANIEL	SCARA 1:500 DATA sept. 2019	DEFĂȘURATE STRADALE	U09