


PLAN URBANISTIC ZONAL

CONSTRUIRE IMOBIL CU FUNCȚIUNE BIROURI SI SERVICII COMERCIALE
CU REGIM DE ÎNĂLȚIME -3S+Ds+P+6E+7Etehnic

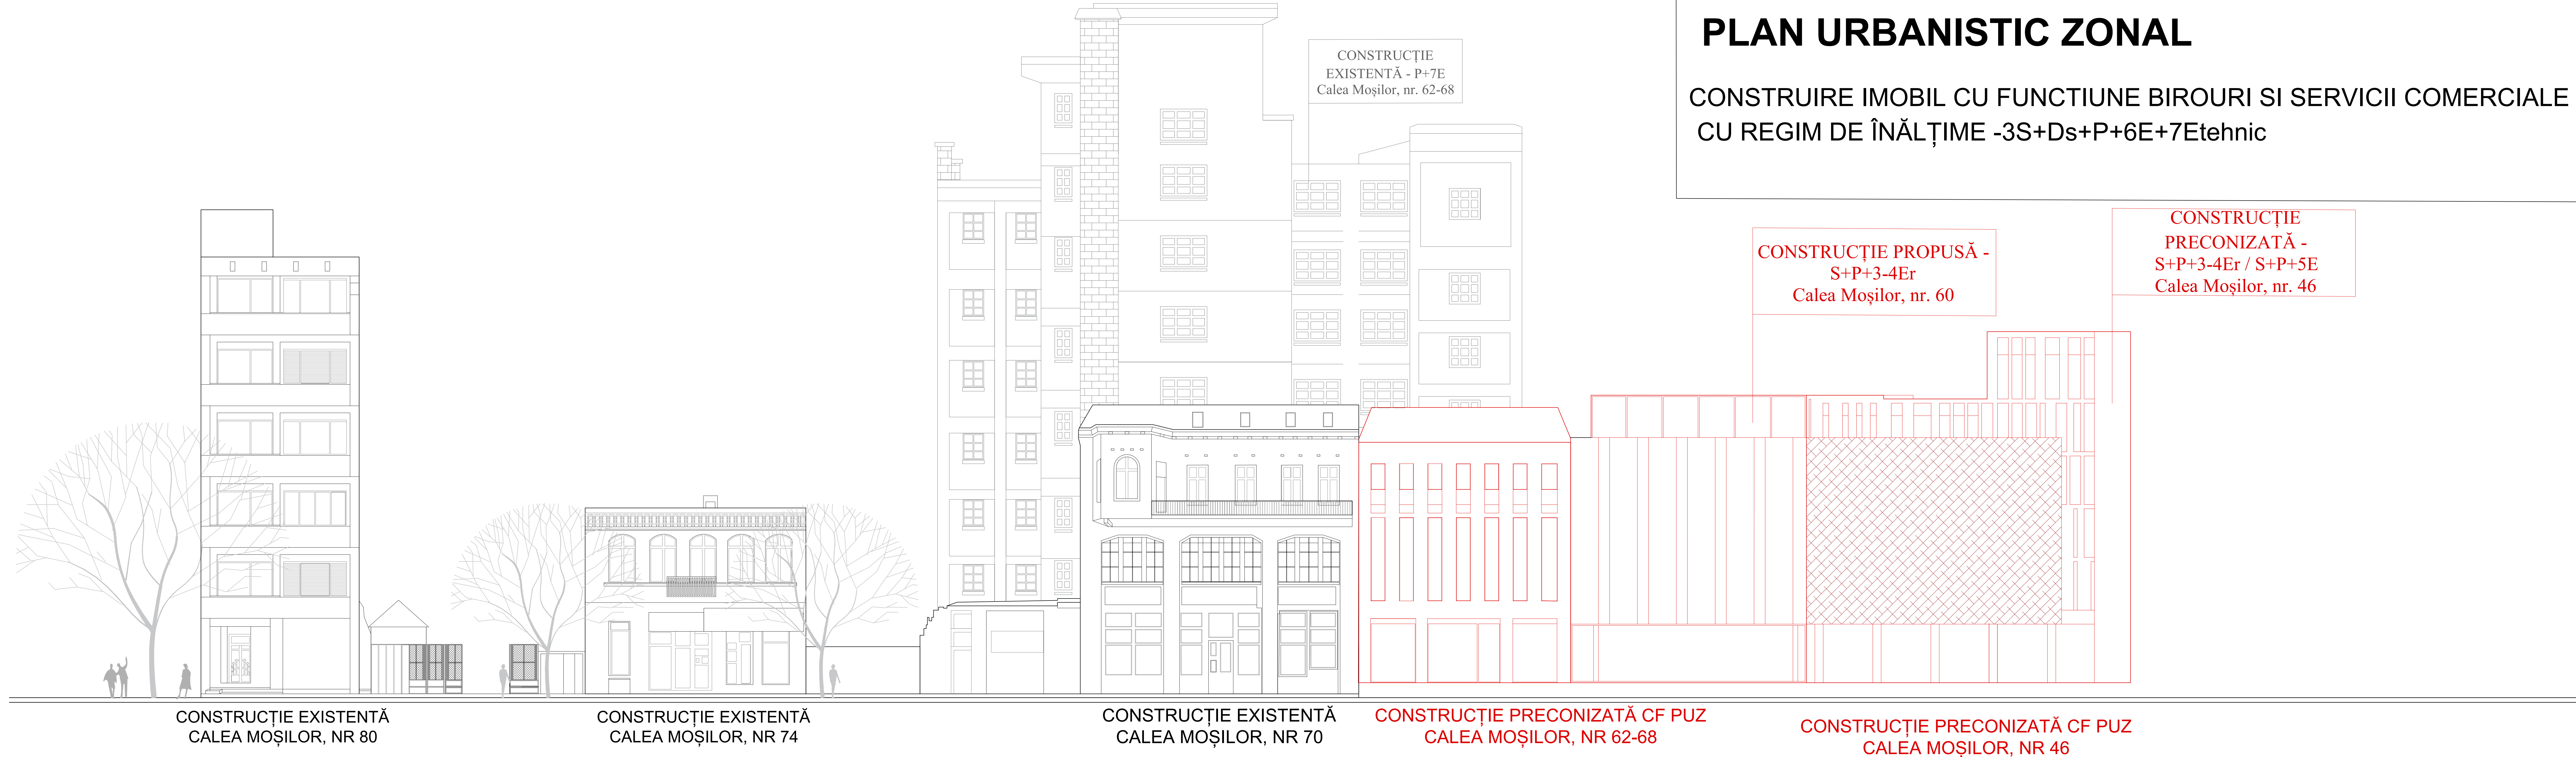


CONSTRUCȚIE EXISTENTĂ
CALEA MOȘILOR, NR 80

CONSTRUCȚIE EXISTENTĂ
CALEA MOȘILOR, NR 74

CONSTRUCȚIE EXISTENTĂ
CALEA MOȘILOR, NR 70

CONSTRUCȚIE PRECONIZATĂ CF PUZ
CALEA MOȘILOR, NR 62-68

CONSTRUCȚIE PRECONIZATĂ CF PUZ
CALEA MOȘILOR, NR 46

 

CONSTRUCȚIE PROPUȘĂ
CALEA MOȘILOR, NR 29-31

CONSTRUCȚIE EXISTENTĂ
CALEA MOȘILOR, NR 35

CALEA MOȘILOR

Desfășurată stradală - SITUAȚIE PROPUȘĂ - Calea Moșilor



REVIZIA	DATA REVIZIE	CERINȚA	DESCRIERE MODIFICARE	INDICATIV PROIECT
VERIFICATOR	NUME	SEMNAȚURA		
			PROIECT CONSTRUIRE IMOBIL CU FUNCȚIUNE BIROURI ȘI SERVICII COMERCIALE CU REGIM DE ÎNĂLȚIME -3S+Ds+P+6E+7Etehnic ADRESA Calea Moșilor, nr. 29-31, sector 3, BUCUREȘTI	652
SEF PROIECT	arb. Rodioara OLTEANU		BENEFICIAR ANCA MĂNTEȘCU MARINELA	FAZA PUZ
PROIECTAT	urb. Alexandra MERA			PLANSĂ
DESENAȚ	urb. Alexandra MERA urb. Yenda-loana DANIEL	DATA sept. 2019	SCARA 1:500	PLANSĂ U10
DEFĂȘURATE STRADALE				