


PRIMĂRIA MUNICIPIULUI BUCUREȘTI  
Data anunțului: 10.01.2018

# INTENȚIE DE ELABORARE PLAN URBANISTIC ZONAL

**Adresă:** Aleea Privighetorilor nr. 86 , Sect. 1, Mun. București

**Argumentare:** Ansamblu rezidențial și funcțiuni complementare

**Inițiator:** S.C. PINNACLE DEVELOPMENT S.R.L.

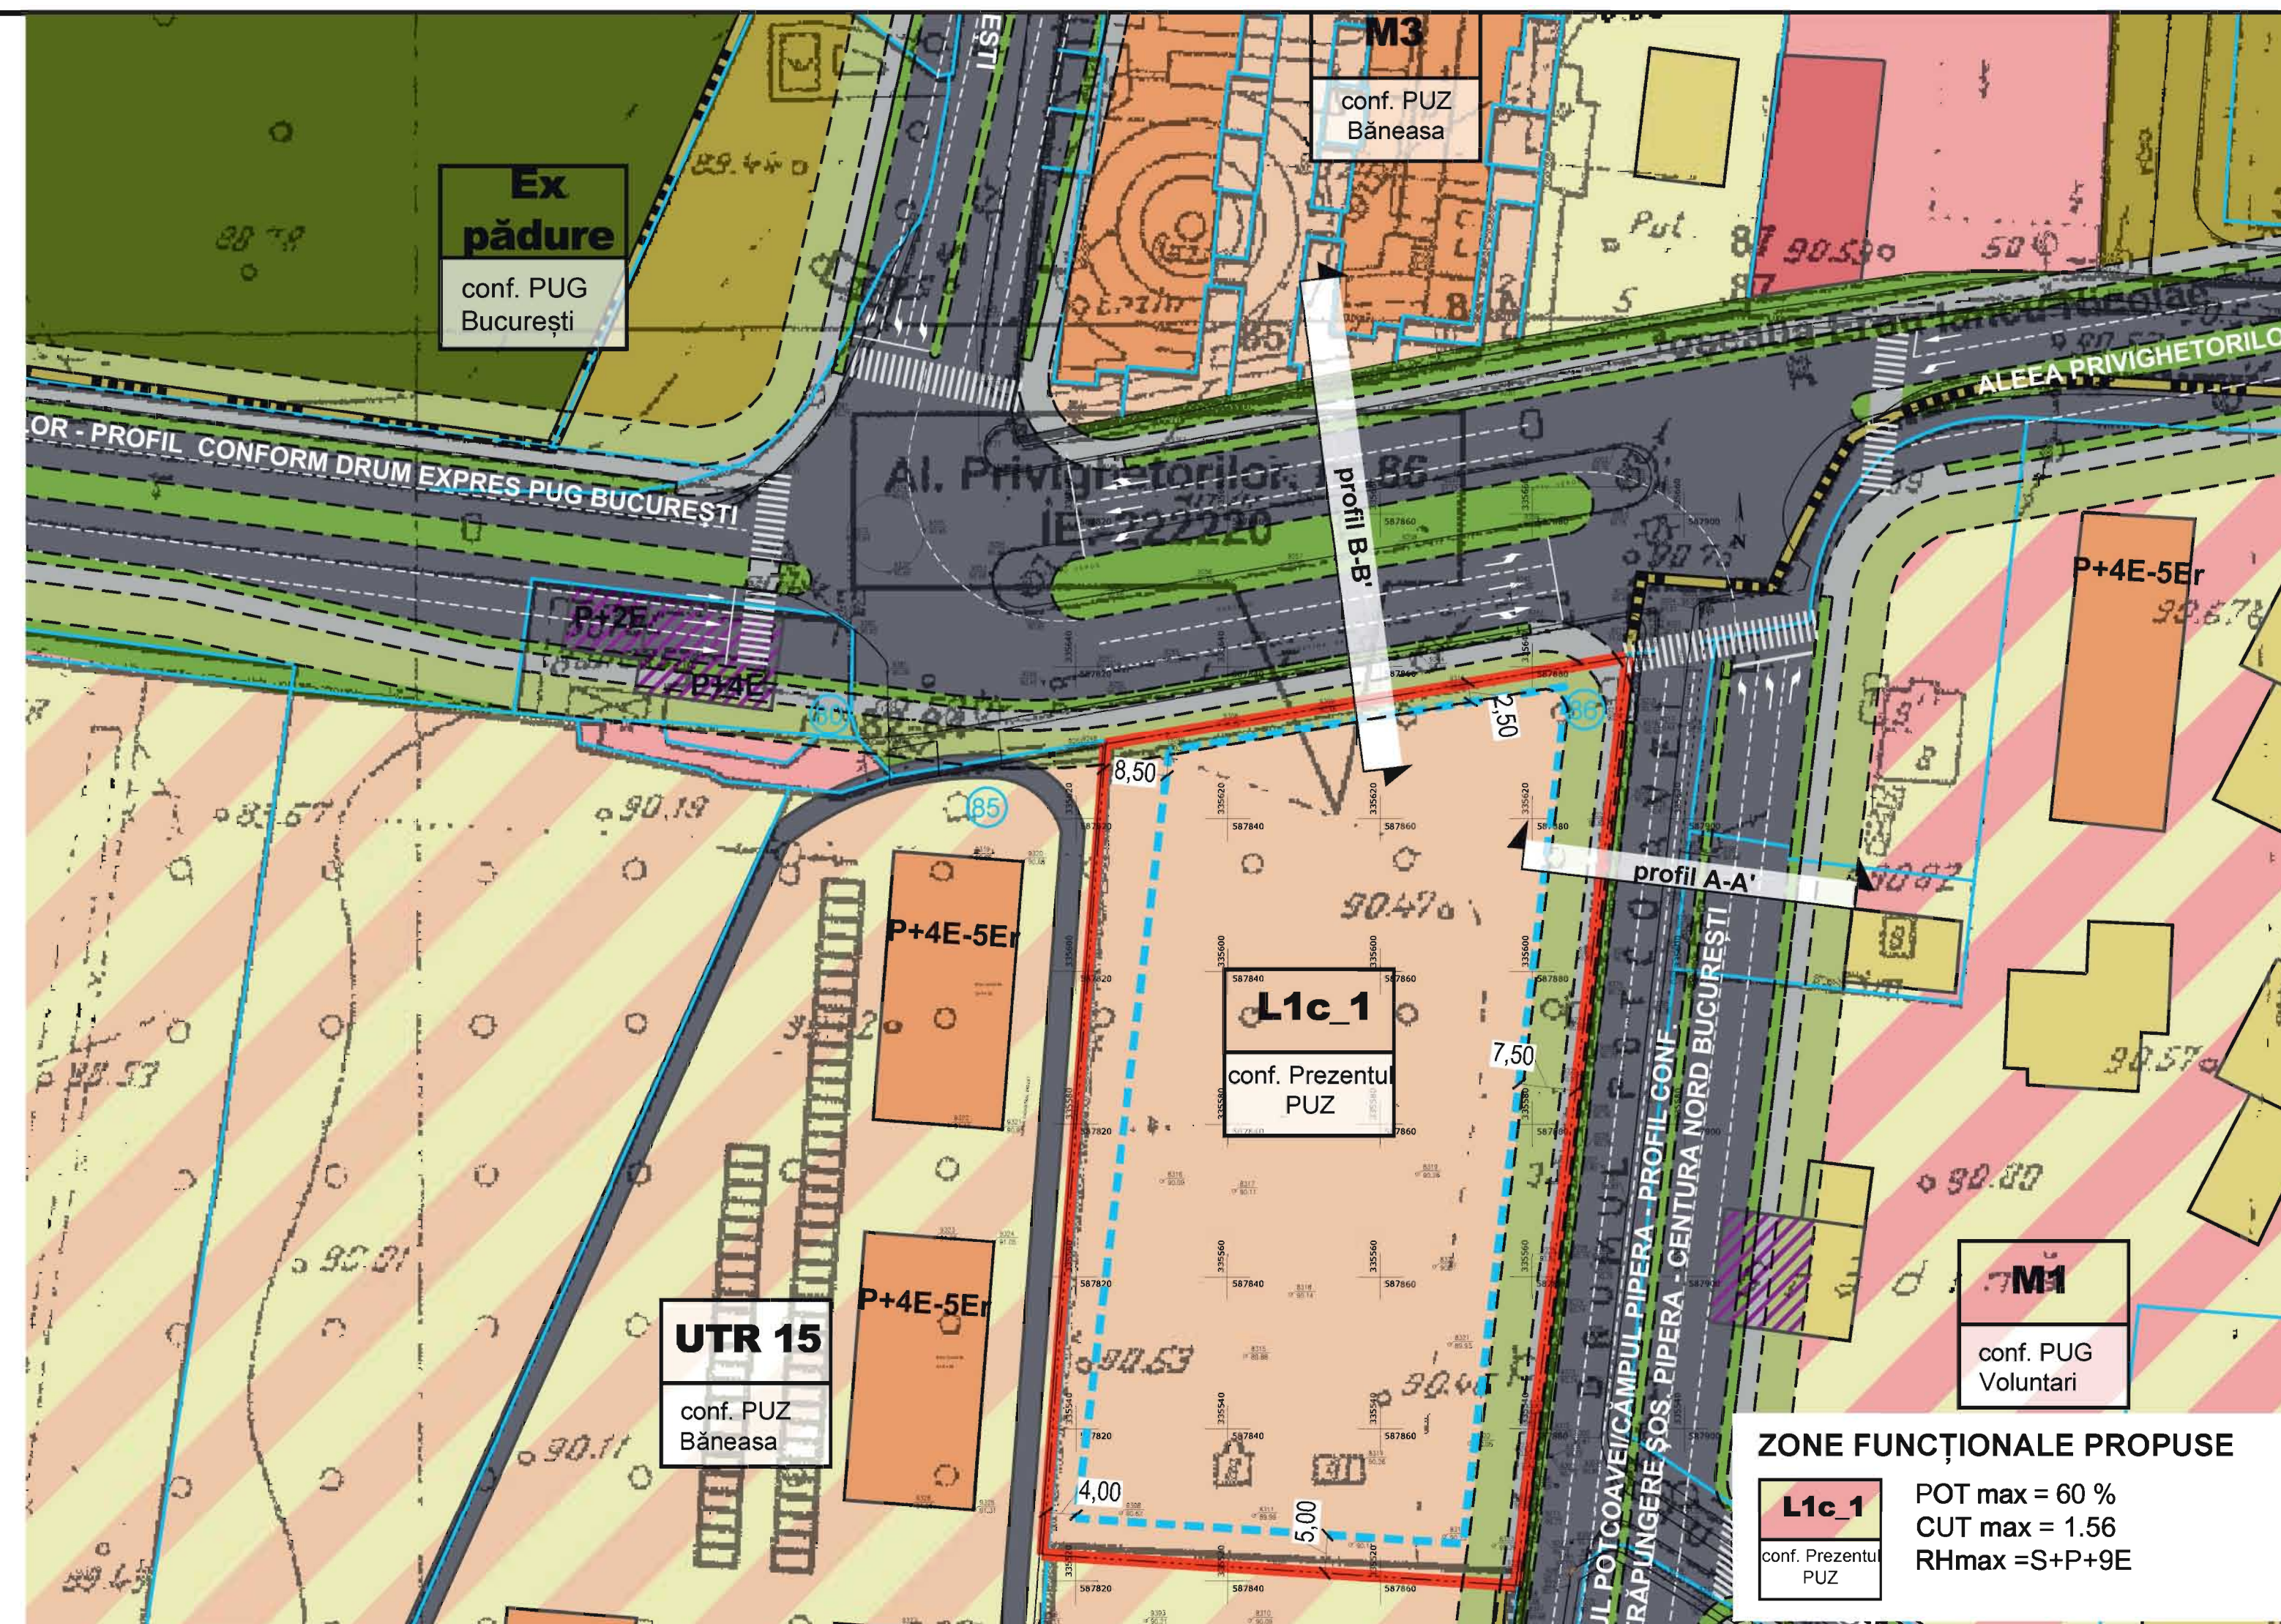

## PUBLICUL ESTE INVITAT SĂ TRANSMITĂ OBSERVAȚII ȘI PROPUNERI

privind intenția de elaborare a Planului Urbanistic Zonal

în perioada 10.01.2018 - 25.01.2018, respectiv 15 zile din momentul afișării pe pagina de internet a Primăriei Municipiului București - [www.pmb.ro](http://www.pmb.ro)

Persoana responsabilă cu informarea și consultarea publicului:

**SERVICIUL URBANISM**

Adresa: Bd. Regina Elisabeta nr. 47, Sector 5, București Telefon: 021.305.55.00

Observațiile sunt necesare în vederea stabilirii cerințelor de elaborare.

Răspunsul la observațiile transmise va fi postat pe pagina de internet a Primăriei Municipiului București - [www.pmb.ro](http://www.pmb.ro) la secțiunea Urbanism - Consultarea publicului - Anunț de intenție - PUZ

Etapele preconizate pentru consultarea publicului până la elaborarea planului:

- etapa pregătitoare - anunțarea intenției de elaborare
- etapa de documentare și elaborare a studiilor de fundamentare
- etapa elaborării propunerilor ce vor fi supuse procesului de avizare