

**CONSULTARE ASUPRA PROPUNERILOR**  
**- ETAPA INITIERE -**

PLAN URBANISTIC ZONAL

**SOS. STRAULESTI NR.4, Sector 1, Bucuresti -**  
**CONSTRUIRE ANSAMBLU CU FUNCTIUNE MIXTA - LOCUINTE**  
**COLECTIVE, COMERT, SERVICII (HOTEL SI APARTHOTEL),**  
**CENTRU SPA\_ S+Ds+P - S+Ds+P+9E**

Argumentare:


Prezenta documentatie isi propune reglementarea terenului situat in Sos. Straulesti nr.4, in vederea realizarii unui ansamblu cu functiune mixta - locuinte colective, comert, servicii (hotel si aparthotel), centru spa\_ S+DS+P - S+DS+P+9E.

Initiator:

**S.C. GREEN TECH INTERNATIONAL S.R.L.**

Elaborator:

**S.C. ARX DESIGN CONCEPT S.R.L.**

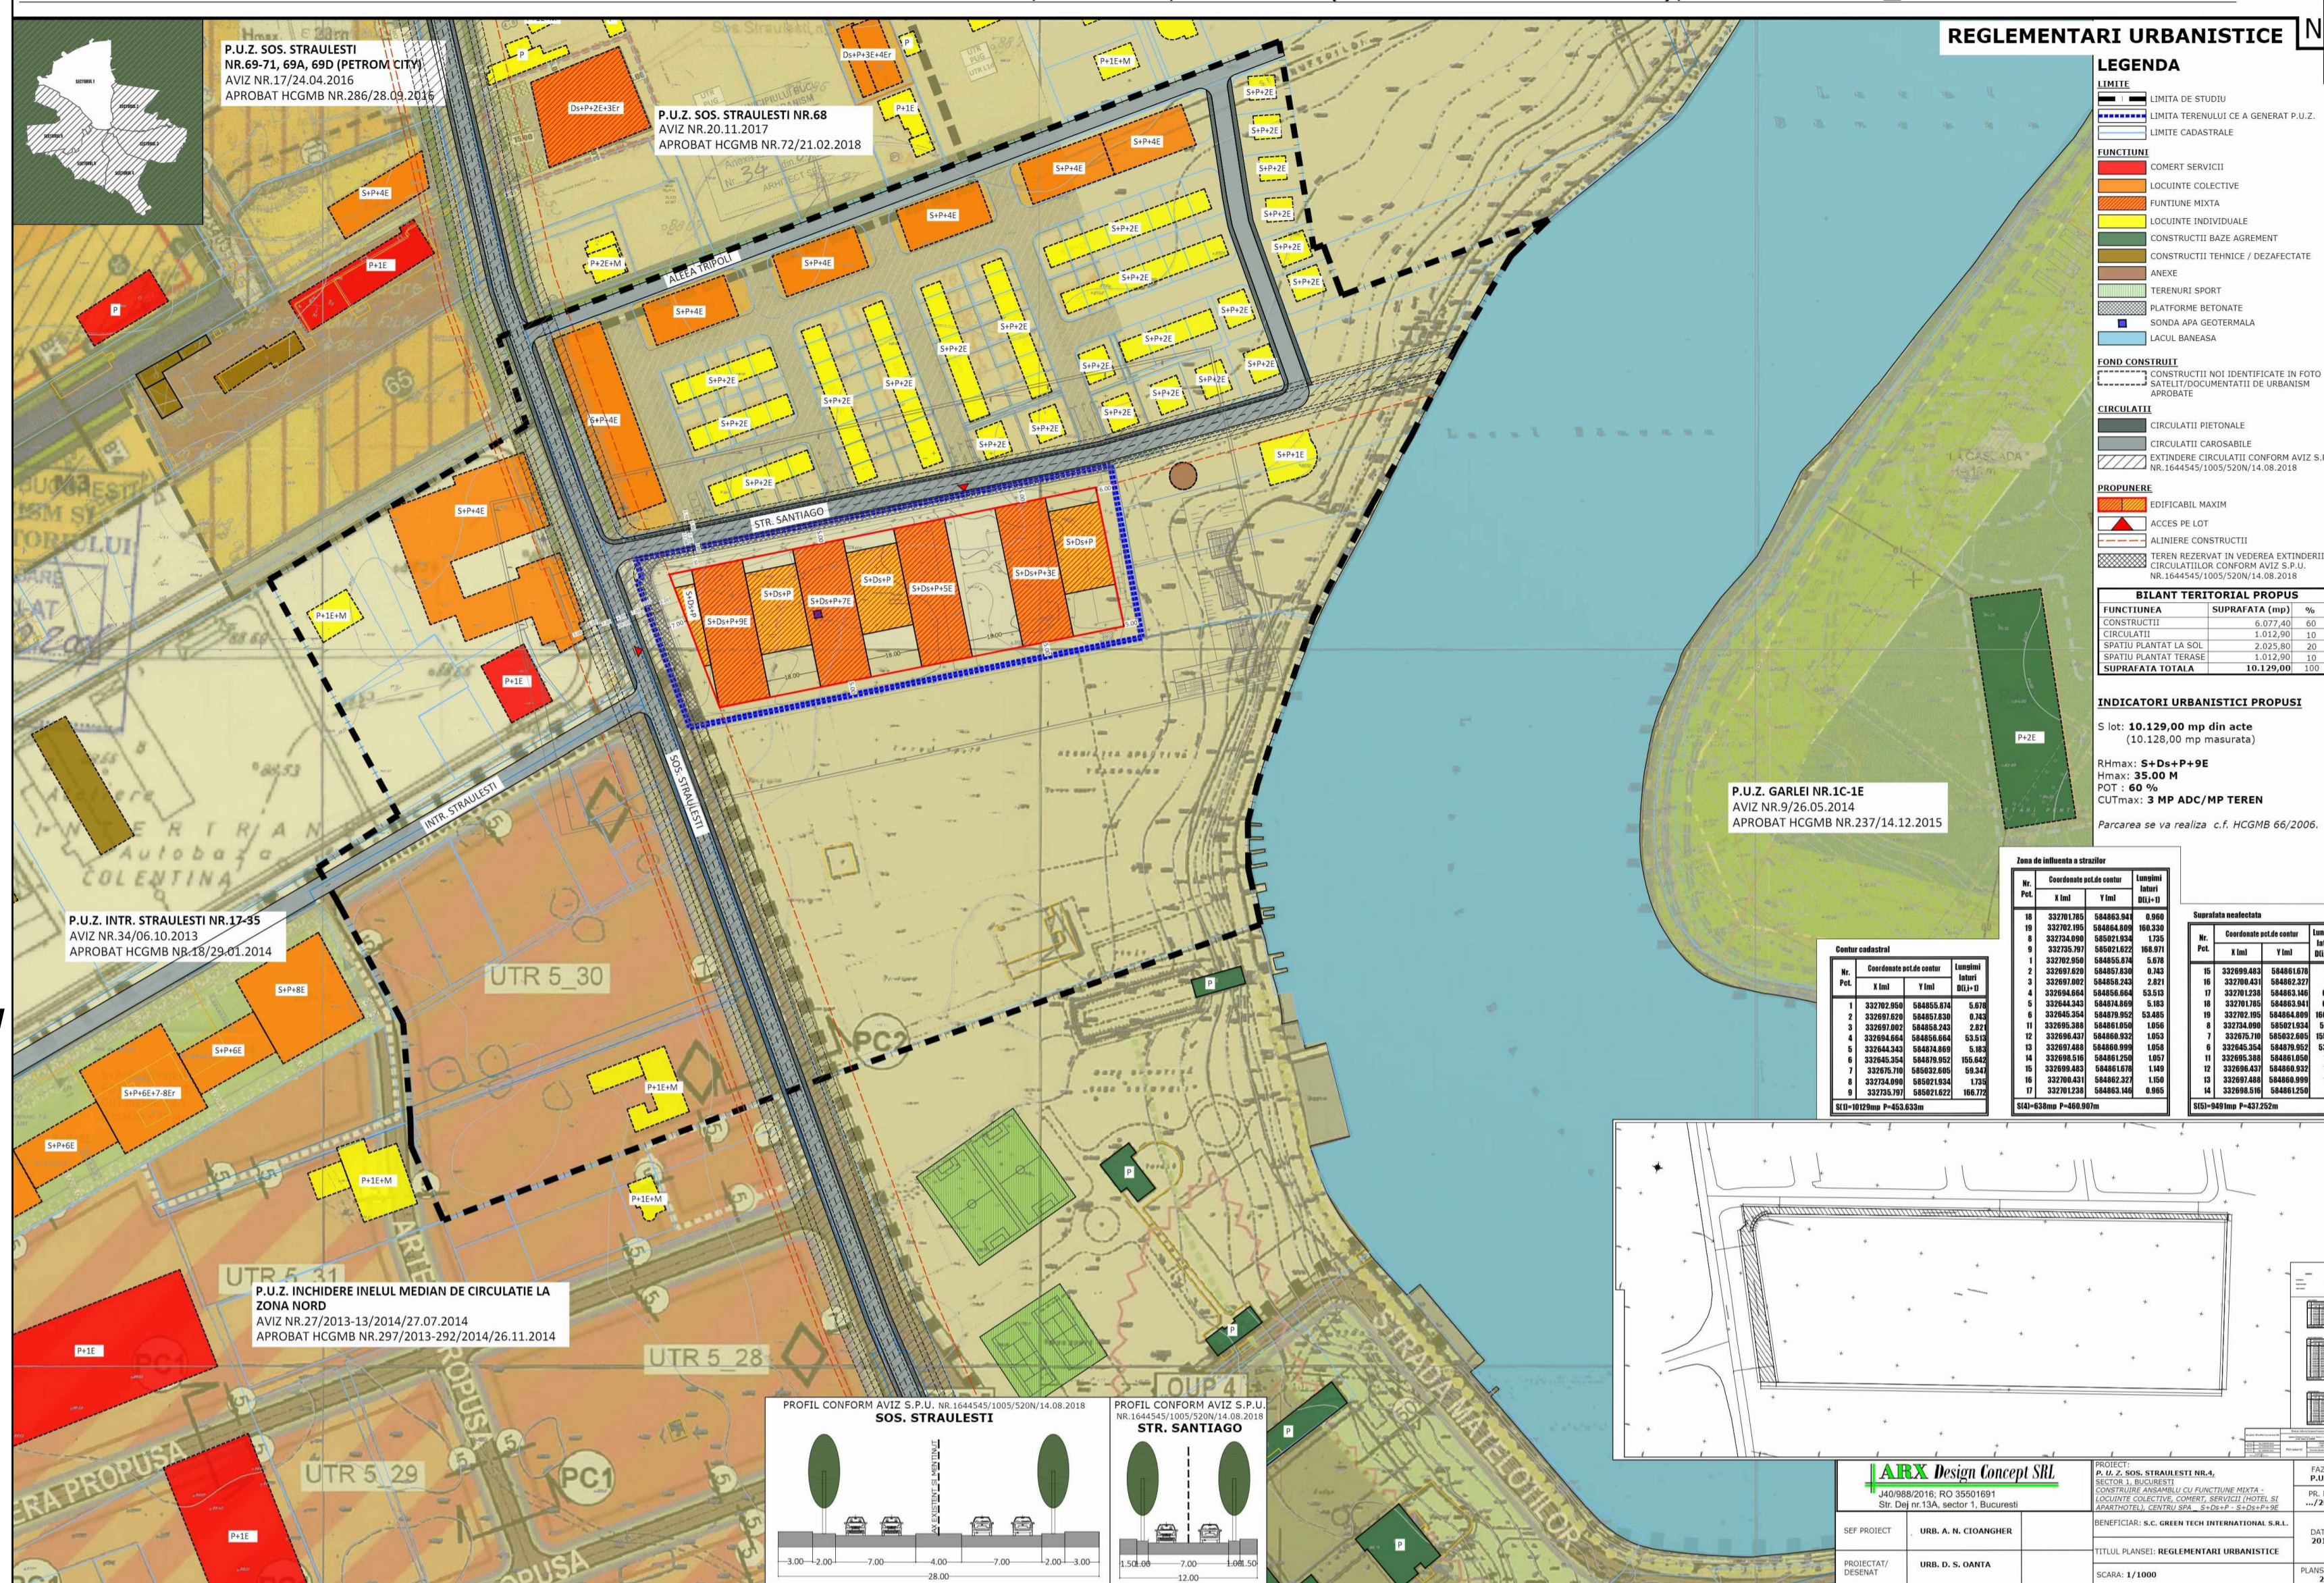

**PUBLICUL ESTE INVITAT SA TRANSMITA OBSERVATII SI PROPUNERI**

asupra documentelor expuse pe pagina de internet la sectiunea Urbanism - Consultarea publicului - Consultarea pe parcursul elaborarii - PUZ  
Consultarea publicului se va realiza pentru o perioada de 15 zile din momentul afisarii pe pagina de internet a Primariei Mun.Bucuresti.

Publicul este invitat sa participe la discutarea propunerilor elaborate în cadrul sedintelor publice ale forurilor competente.

Raspunsul la observatii va fi publicat pe pagina de internet a Primariei Mun.Bucuresti - la sectiunea Urbanism - Consultarea publicului - Consultarea pe parcursul elaborarii.

Structura responsabila cu informarea si consultarea publicului: Serviciul Urbanism - PMB,B-dul Regina Elisabeta 47, Sector 5, Bucuresti  
telefon: 021.305.55.00

**Observatiile sunt necesare în vederea stabilirii cerintelor de elaborare.**