
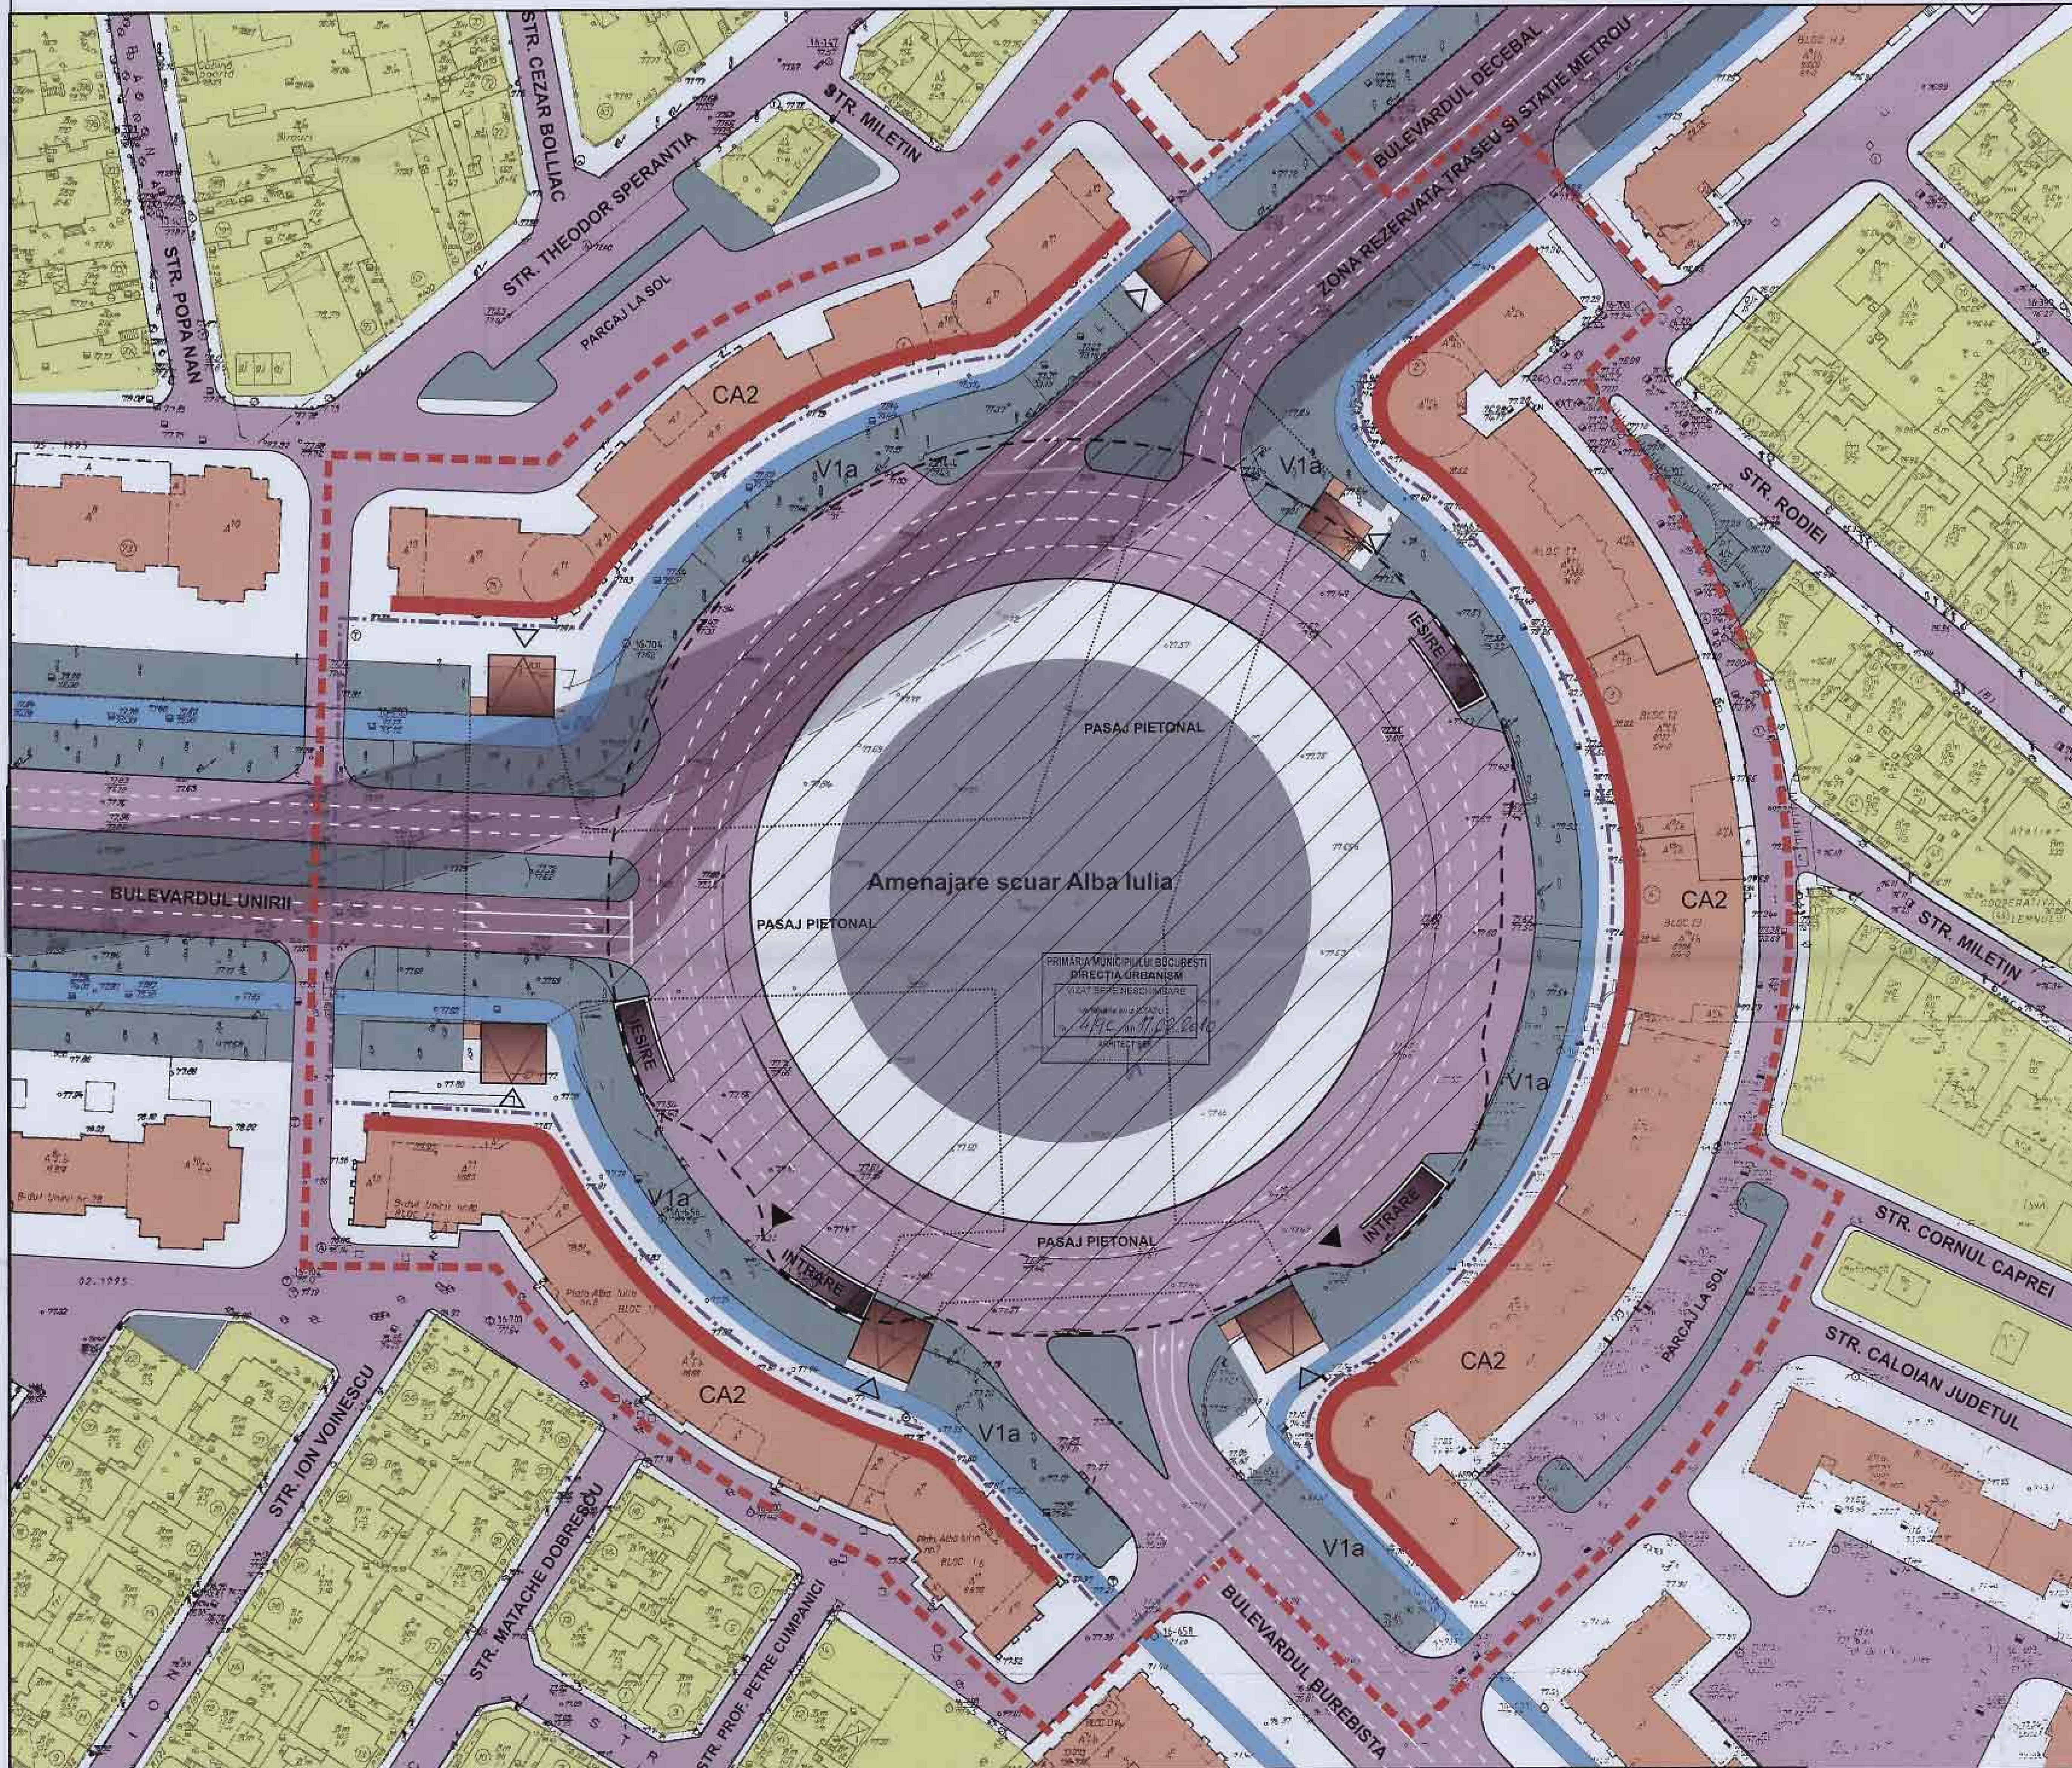


P.U.Z. PARCAJ SUBTERAN PIAȚA ALBA IULIA

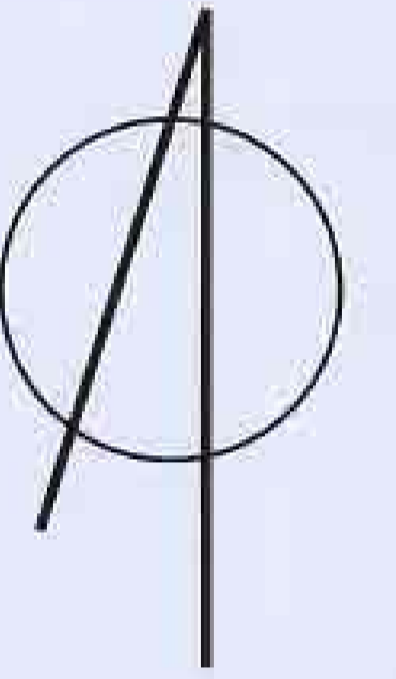

LEGENDA

- LIMITA PUZ
- LIMITA CADASTRU/ INTABULARE
- LOCUINTE COLECTIVE CA2
- COMERT/ SERVICII
- LOCUINTE INDIVIDUALE
- SPATII VERZI V1a
- CAROSABIL
- PISTA PENTRU BICICLETE
- ACCES AUTO
- ACCES PIETONAL
- PASAJ PIETONAL, cota -4,00m
- PARCAJ SUBTERAN
- CIRCULATII VERTICALE
- CULOAR RELETE EDILITARE
- GALERIE METROU, propunere etapa viitoare
- SUPRAFATA TEREN INTABULARE =36235 mp**
- GALERIE COMERCIALA cota - 4,00 m**
- PARCAJ SUBTERAN cota - 8,00 m si cota -12,00m cca 730 locuri parcare/ nivel Total cca. 1460 locuri parcare**
- Amenajare scuar Alba Iulia in urma unui concurs de solutii

BILANȚ TERITORIAL

| FUNCTIUNE | SUPRAFAȚĂ (ha) | | PROCENT | |
|---|----------------|-------------|------------|------------|
| | EXISTENȚĂ | PROPUSĂ | EXISTENT | PROPUS |
| 1. Locuințe colective, (comerț - servicii parter) CA2 | 0,83 | 0,83 | 16,01 | 16,01 |
| 2. Spații verzi V1a | 1,61 | 2,11 | 34,47 | 45,18 |
| 3. Amenajare scuar Alba Iulia | 0,39 | 0,82 | 6,35 | 15,55 |
| 4. Parcaj la sol | 0,43 | 0 | 9,20 | 0 |
| 5. Circulații din care: | | | | |
| carosabil pietonală | 0,61 | 0,75 | 22,74 | 23,26 |
| pietonală | 0,80 | 0,57 | | |
| TOTAL | 4,67 | 4,67 | 100 | 100 |

CONSILIUL GENERAL AL MUNICIPIULUI BUCUREȘTI
CENTRUL DE PLANIFICARE URBANĂ SI METROPOLITANĂ BUCUREȘTI

PROIECT DE PLANIFICARE URBANĂ SI METROPOLITANĂ BUCUREȘTI
P.U.Z. PARCAJ SUBTERAN PIAȚA ALBA IULIA

REGLEMENTĂRI FUNCȚIONALE COTA +0,00 m

PLAȘA NR.7